


Commune d'ESNANDES

Le Domaine du Pas des Roches

SCHEMA DES CLOTURES

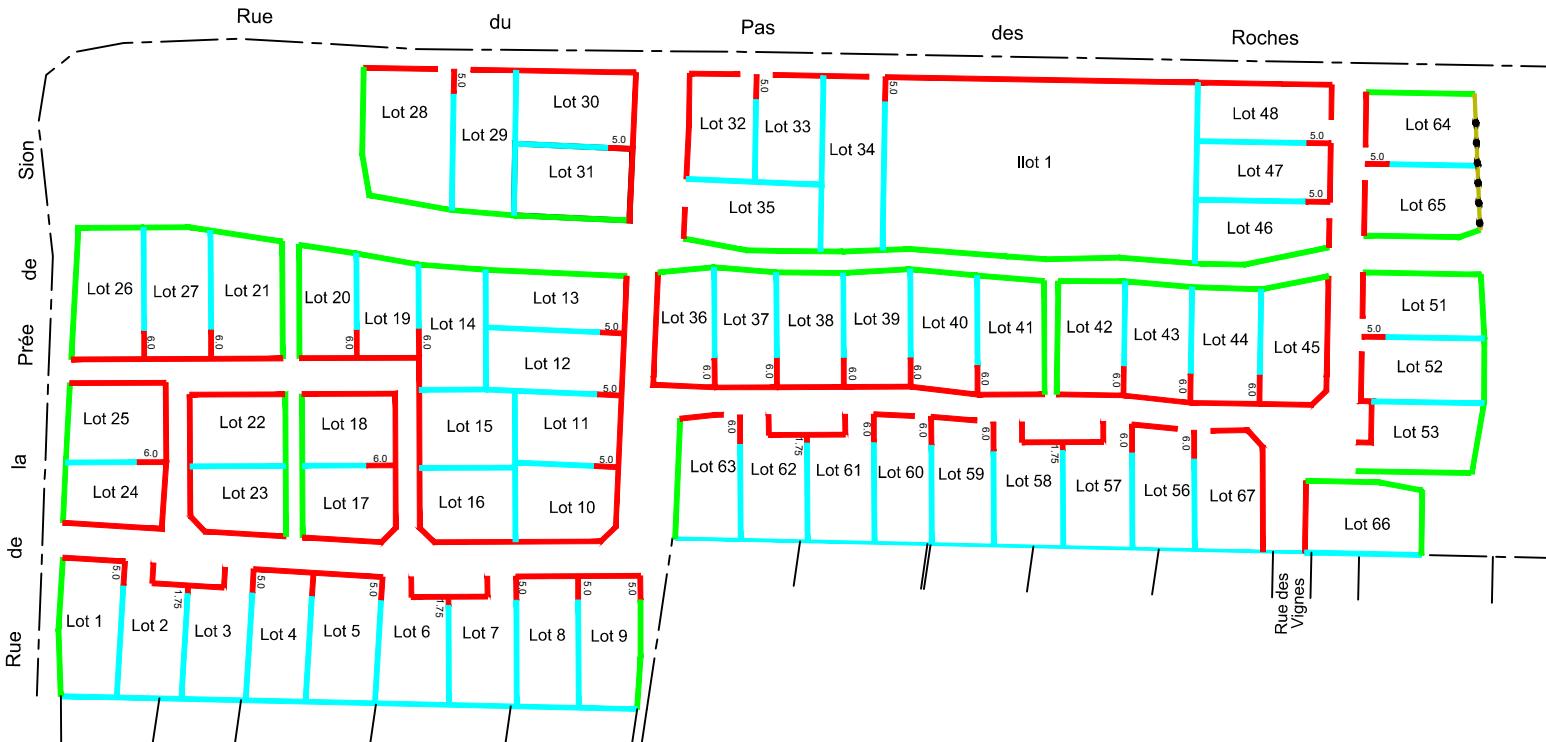

Clôture interdite

Clôture végétale
doublee ou non d'un grillage souple gris n'excédant pas une hauteur de 1.80m

- Muret plein d'une hauteur de 1,00m hauteur.
La hauteur du mur pourra être portée à 1,80m uniquement dans le cas de la prolongation d'un bâtiment implanté à l'alignement d'une voie, ou d'une emprise publique.
ou

- Mur bahut de 1.00m de hauteur maximum
surmonté d'une grille, le tout n'excédant pas une hauteur de 1.50m

- Clôture végétale
doublee ou non d'un grillage souple gris n'excédant pas une hauteur de 1.50m

- Muret plein d'une hauteur de 1,00m hauteur.

La hauteur du mur pourra être portée à 1,80m uniquement dans le cas de la prolongation d'un bâtiment implanté à l'alignement d'une voie, ou d'une emprise publique.

- Mur bahut de 1.00m de hauteur maximum
surmonté d'une grille, le tout n'excédant pas une hauteur de 1.50m

- Mur d'une hauteur maximum de 2.00m

- Clôture grillage souple gris, d'une hauteur maximum de 2.00m doublee ou non d'une haie d'essences locales variées

Les haies seront obligatoirement composées d'un mélange d'au moins trois essences locales variées

Commune d'ESNANDES


Le Domaine du Pas des Roches

PLAN DE BORNAGE ET DE VENTE Lot n°22

Cadastré: ZB n° 573
Surface : 300 m²

Permis d'aménager n° PA 17 153 19 0001 accordé le 15 mai 2019.
Permis d'aménager n° PA 17 153 19 0001 mod 1 délivré le 26 décembre 2019


Plan de situation

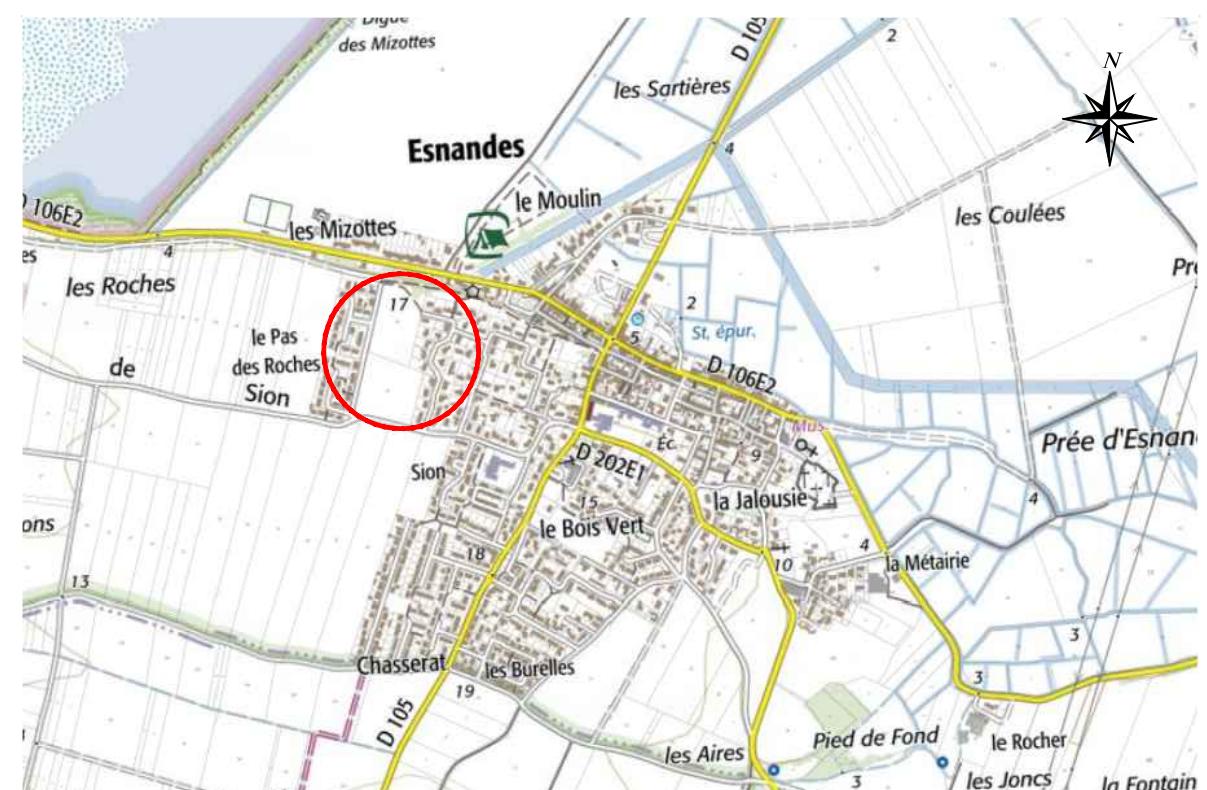

Maître d'Ouvrage
GPM IMMOBILIER
Avenue des Fourneaux
17690 ANGOULINS SUR MER
Tél : 05.46.37.03.00
E-mail : contact@gpm-immobilier.com

Architecte Urbaniste :
G.H.E.C.O. Urbanisme
13 bis, rue Buffeterie
17000 LA ROCHELLE
Tél: 05.46.41.01.92
E-mail: gheco@wanadoo.fr

Bureau d'études
S.C.P. CHANTOISEAU-BOUTGES
54, Rue de Vaugouin
17000 LA ROCHELLE
Tél : 05.46.43.33.48
E-mail : geometres@bcge17.com

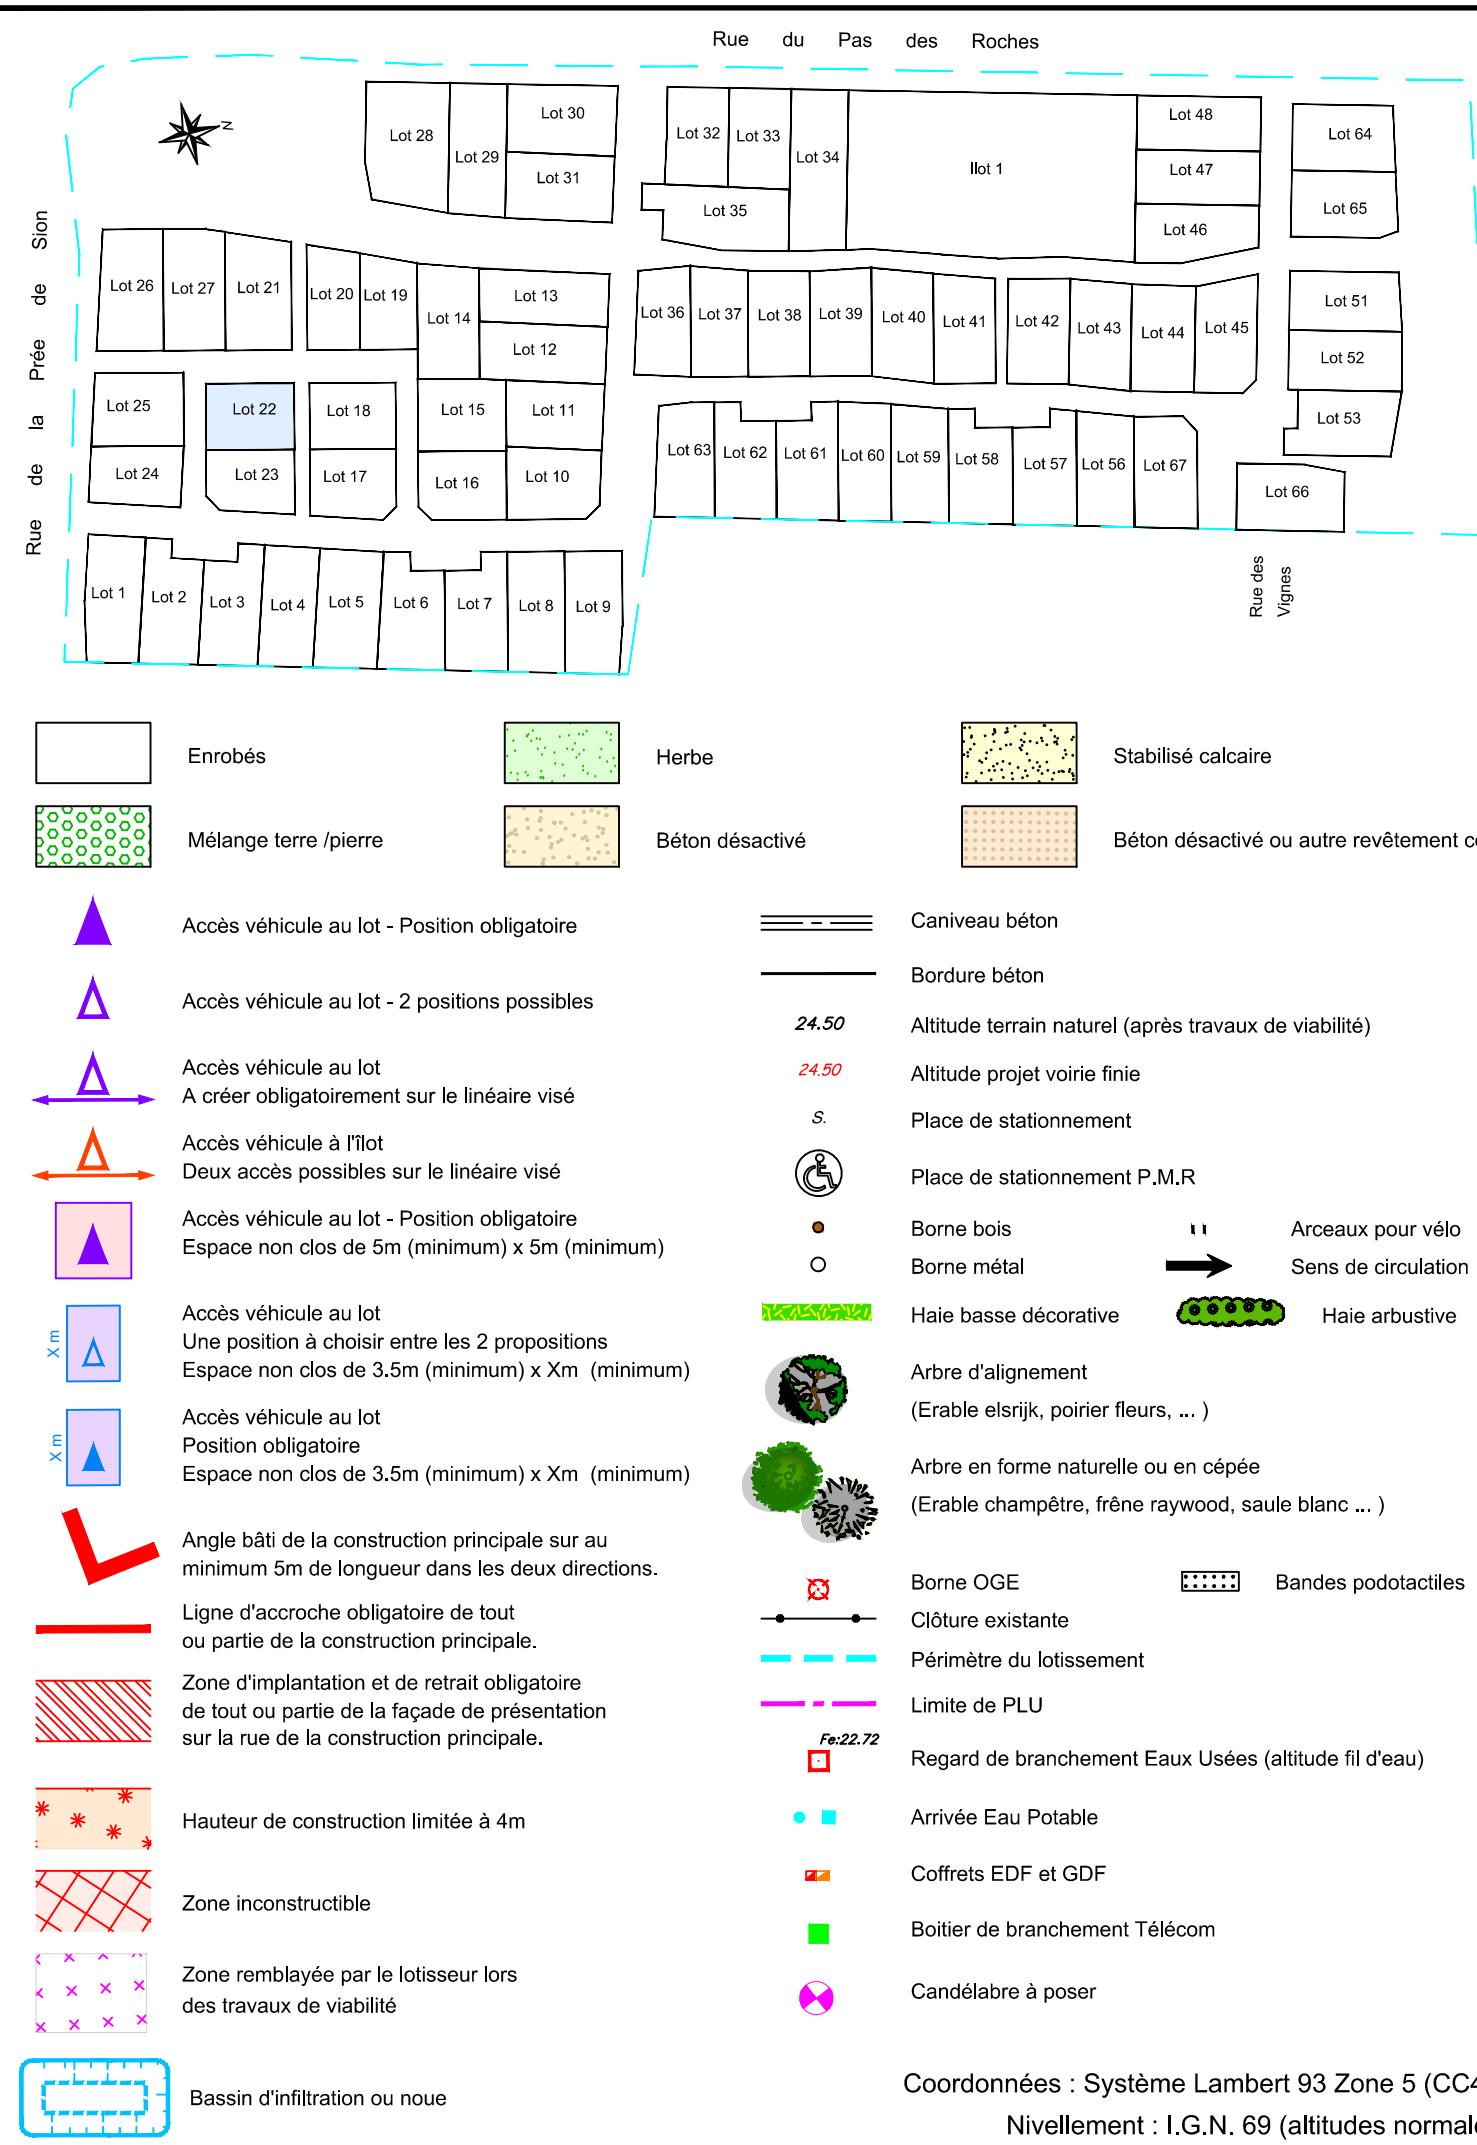

Echelle : 1/200

Lot 27

Lot 21

