

Lotissement L'Estuaire


Plan de bornage et de vente

Lot n°21

Cadastré: ZB n° 1168

Surface : 516 m²

Permis d'aménager n° 017 484 18 R0003
délivré le 24 février 2019.
Modificatif 1 délivré le 29 août 2019.

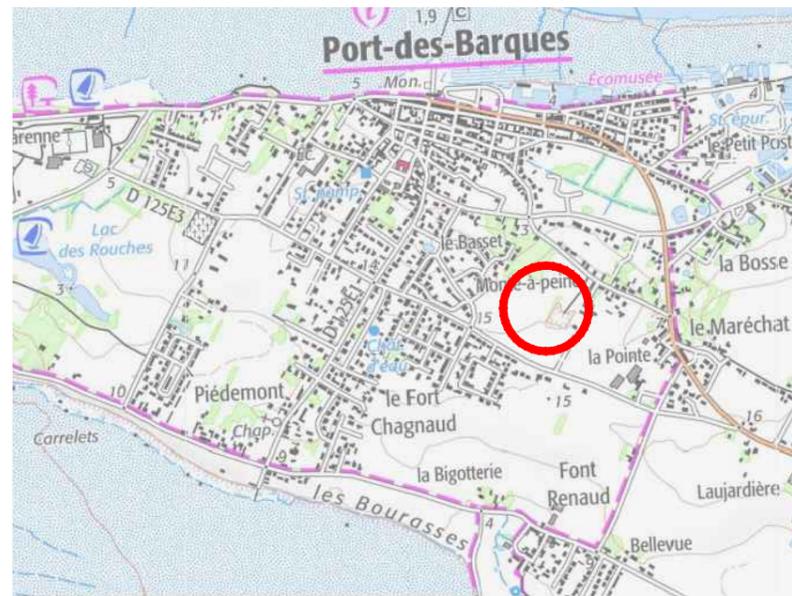

Maître d'Ouvrage

GPM IMMOBILIER
Avenue des Fourneaux
17690 ANGOULINS SUR MER
Tél : 05.46.37.03.00

E-mail : contact@gpm-immobilier.com

Architecte Urbaniste :

G.H.E.C.O. Urbanisme
13 bis, rue Buffeterie
17000 LA ROCHELLE
Tél: 05.46.41.01.92

E-mail: gheco@wanadoo.fr

Géomètre Expert


S.C.P. CHANTOISEAU-BOUTGES
54, Rue de Vaugouin
17000 LA ROCHELLE
Tél : 05.46.43.33.48

E-mail: geometres@bcge17.com

Commune de PORT DES BARQUES

Lotissement L'Estuaire

SCHEMA DES CLOTURES

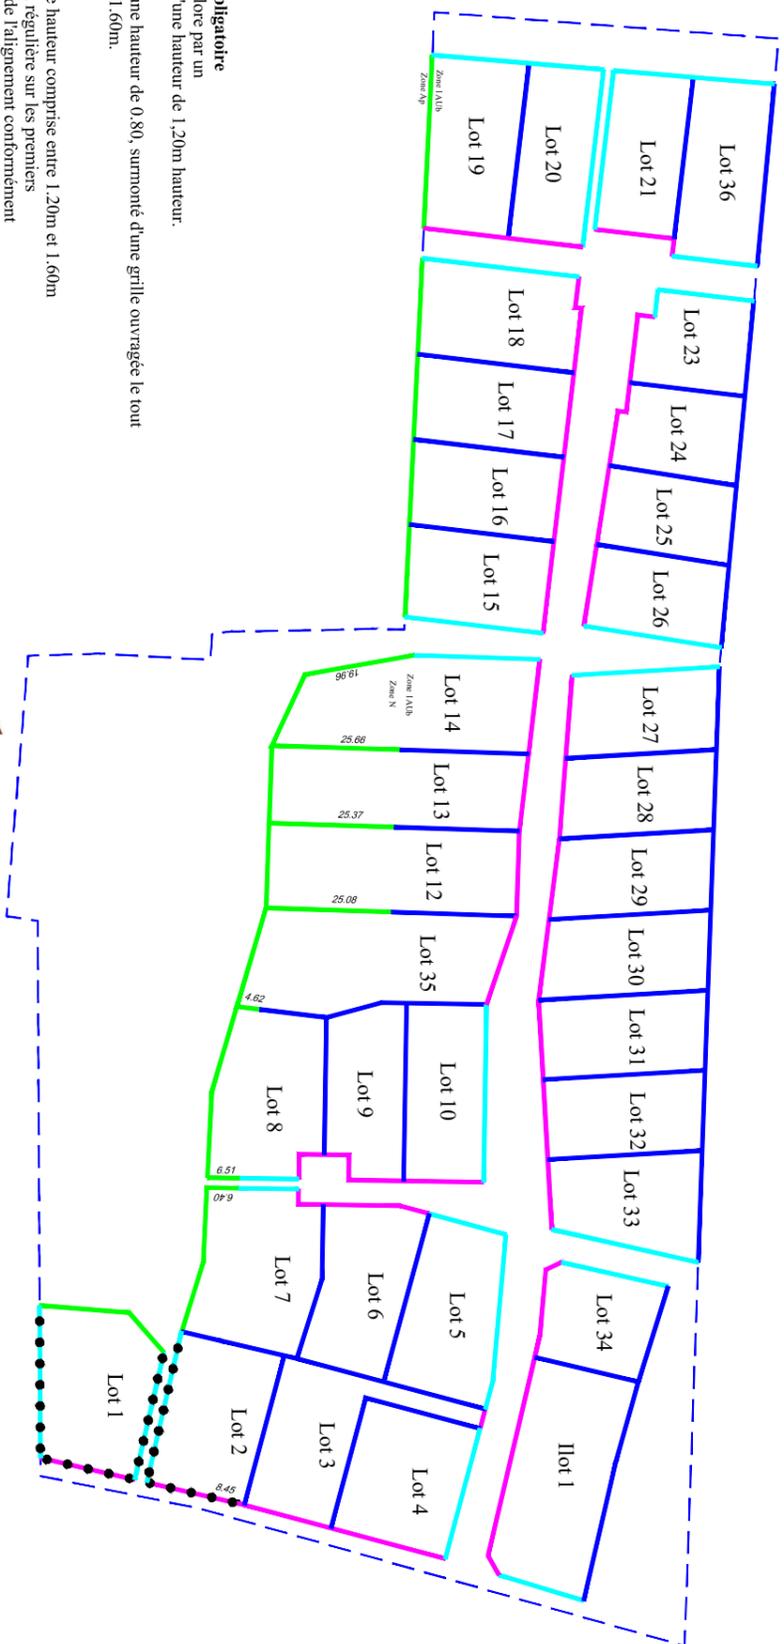

Closure non obligatoire

Possibilité de clore par un

- Mur et plein d'une hauteur de 1,20m hauteur.

ou

- Mur bahut d'une hauteur de 0,80, surmonté d'une grille ouvragée le tout n'excédant pas 1,60m.

Mur plein d'une hauteur comprise entre 1,20m et 1,60m

(faire transition régulière sur les premiers mètres à partir de l'alignement conformément à l'un des 2 schémas ci contre)

ou


- Haie composée d'essences locales doublée ou non d'un grillage de couleur sombre n'excédant pas 1,60m.

- Mur plein d'une hauteur maximum de 1,80m

(faire transition régulière sur les premiers mètres à partir de l'alignement conformément à l'un des 2 schémas ci contre)

ou

- Grillage vert d'une hauteur maximum de 1,80m, obligatoirement doublé d'une haie.

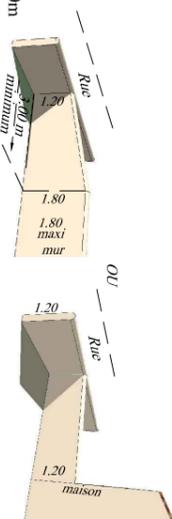

Closure non obligatoire

Possibilité de clore par un

- Mur et plein d'une hauteur de 1,20m hauteur couronné d'un rang de tuiles, ou d'un chapeçon de pierre à tête arrondie

ou

- Mur bahut d'une hauteur de 0,80, surmonté d'une grille ouvragée le tout n'excédant pas 1,60m.


ou

- Mur et plein d'une hauteur maximum de 1,60m hauteur couronné d'un rang de tuiles, ou d'un chapeçon de pierre à tête arrondie

ou



- Haie composée d'essences locales doublée ou non d'un grillage de couleur sombre n'excédant pas 1,60m.

Plan de Situation

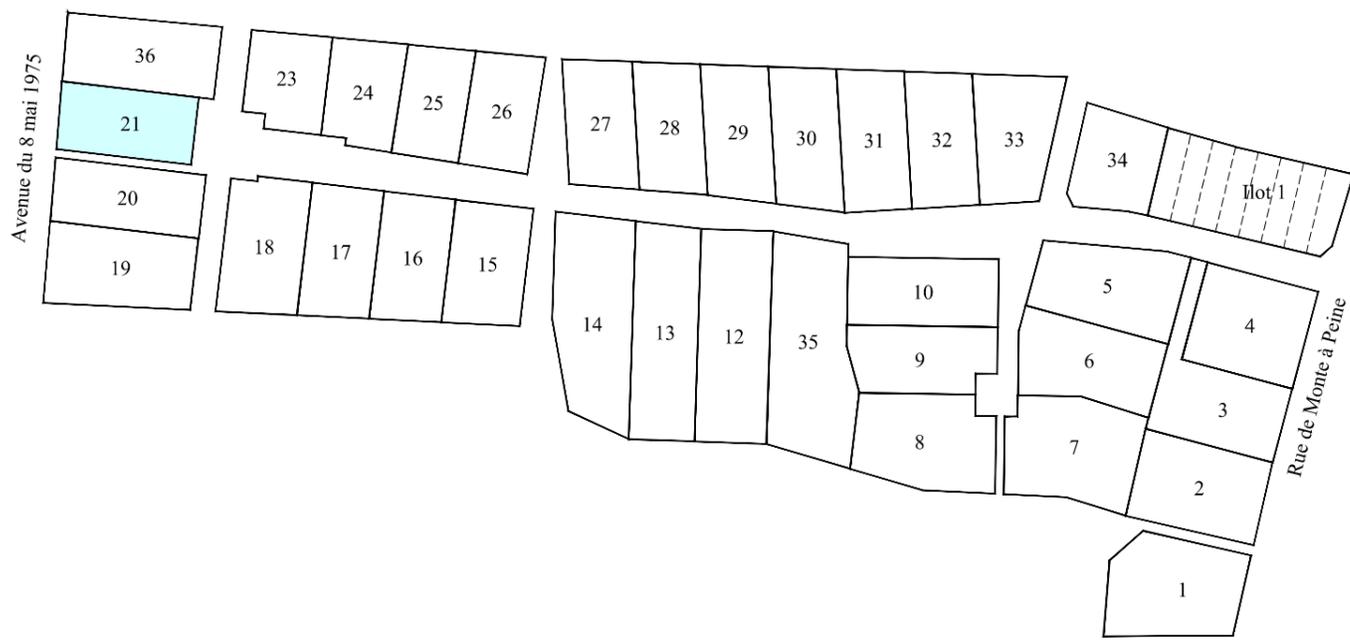

Echelle : 1/250

-  Enrobés
-  Herbe
-  Stabilisé calcaire renforcé (à positionner en fonction des accès)
-  Béton désactivé
-  Accès véhicule au lot - Position obligatoire
-  Accès véhicule au lot - Deux accès possibles
-  Accès véhicule interdit
-  Ligne d'accroche obligatoire de tout ou partie de la façade de présentation sur la rue de la construction principale.
-  Zone d'implantation et de retrait obligatoire de tout ou partie de la façade de présentation sur la rue de la construction principale.
-  Dès qu'un point de la construction touche cette ligne, la façade doit comporter au moins une fenêtre d'au moins 1m² de surface
-  Haie à planter par le lotisseur sur une bande inconstructible de 3m.
-  Dalle de présentation des ordures ménagères
-  Haie arbustive
-  Couvre sols (lavande, potentilla, romarin rampant) (à positionner par rapport aux accès)
-  Ae Acer elsrijk tige
-  Ac Acer campestre branchu depuis la base
-  Cv Chêne vert
-  Ur Ulmus resista
-  Mp Murier platane
-  T Tamaris
-  Groupe de pins parasols

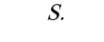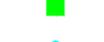-  Caniveau béton
-  Bordure ou bordurette béton
-  Altitude terrain naturel (avant travaux de viabilité)
-  Altitude projet (après travaux de finition)
-  Candélabre à poser
-  Place de stationnement PMR
-  Place de stationnement privative
-  Borne bois
-  Banc
-  Coffret EDF
-  Boitier de branchement Télécom
-  Arrivée Eau Potable
-  Regard de branchement Eaux Usées (altitude fil d'eau)
-  Regard de branchement Eaux Pluviales (altitude fil d'eau)
-  Borne OGE
-  Limite des lots
-  Limite de zonage du PLU
-  Périmètre du lotissement
-  Bassin d'infiltration

Les altitudes "voirie finie" sont indiquées sur le plan.
 Les altitudes des seuils des constructions ou des accès
 aux lots devront en tenir compte lors de l'implantation.

