

Département de la Charente-Maritime
Commune de SAUJON

Lieu-dit : " Berlan "
Cadastre : Section AR n°499

Résidence des Rochers



Réalisation: SAS SPACIELLE

Plan de Bornage

ECHELLE : 1/250

LOT 16

Superficie: 471 m²

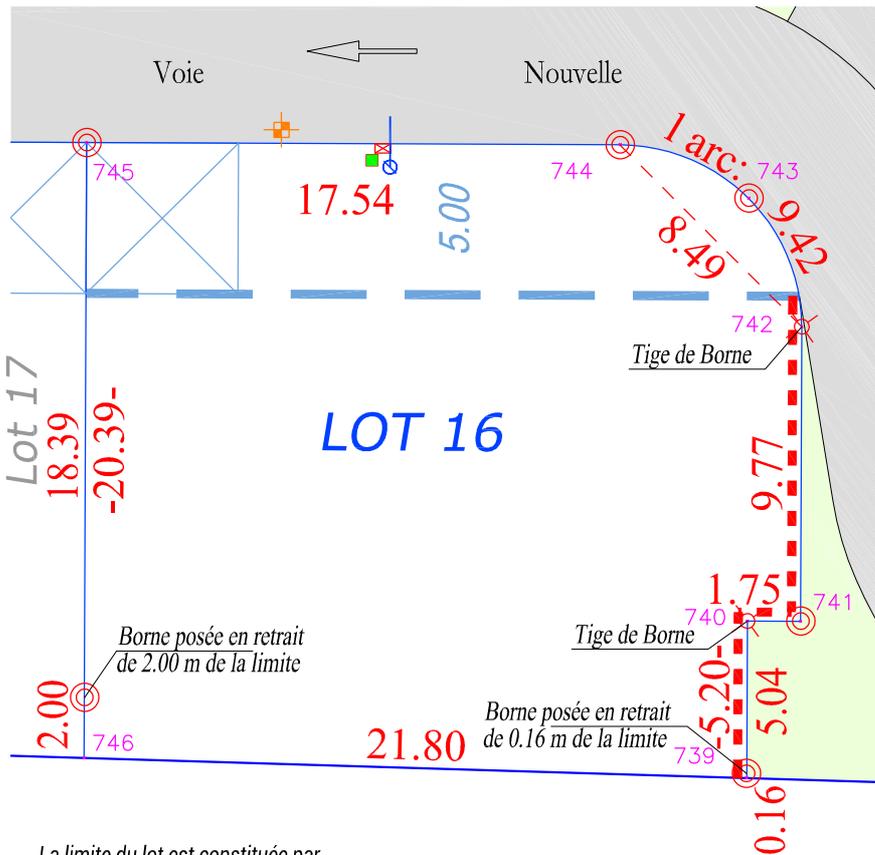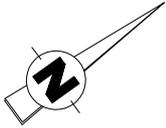

LEGENDE :

- - - - - Accès parcelle non autorisé
- Accès parcelle non clos
- Implantation de tout ou partie de la construction
- ⊙ Borne
- ⊗ Tige de Borne
- Coffret individuel AEP
- ⊗ Emplacement coffret Enedis
- Regard Télécom
- ⊕ Tabouret de branchement EU

La limite du lot est constituée par les points ci-dessous désignés:

Matricule	X	Y
739	1394920.86	5170267.27
740	1394916.65	5170270.33
741	1394917.68	5170271.75
742	1394909.78	5170277.50
743	1394905.32	5170278.58
744	1394901.40	5170276.18
745	1394891.08	5170262.00
746	1394907.57	5170250.00


Echelle graphique :



Format d'édition : A4

RUE DES ALOUETTES

La position des équipements collectifs et privés est donnée à titre indicatif. Il appartient à l'acquéreur de vérifier leurs emplacements avant tout dépôt de permis de construire.

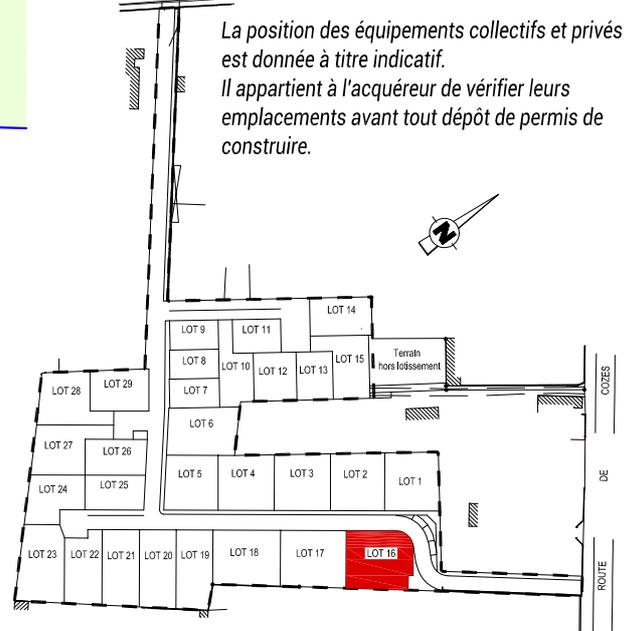

Plan de Situation (Sans échelle)

SYNERGÉO

Thierry GILLOOTS - Stéphane MARCHYLLIE - Erick MECHAIN - Géomètres-Experts
Sandrine BAULAND - Urbaniste - Nicolas ROGER - Géomètre Expert salarié
12 Rue des six moulins - 17320 MARENNES HIERS BROUAGE
Tel : 05 46 85 05 10 - Fax : 05 46 99 74 51
email : bet@syner-geo.fr

Dossier : M13118
Réf : TL/M13118.dwg
Date: 28/08/2020