

Département de la Charente-Maritime
Commune de SAUJON

Lieu-dit : " Berlan "
Cadastre : Section AR n°500

Résidence des Rochers



Réalisation: SAS SPACIELLE

Plan de Bornage


ECHELLE : 1/250

LOT 17

Superficie: 464 m²

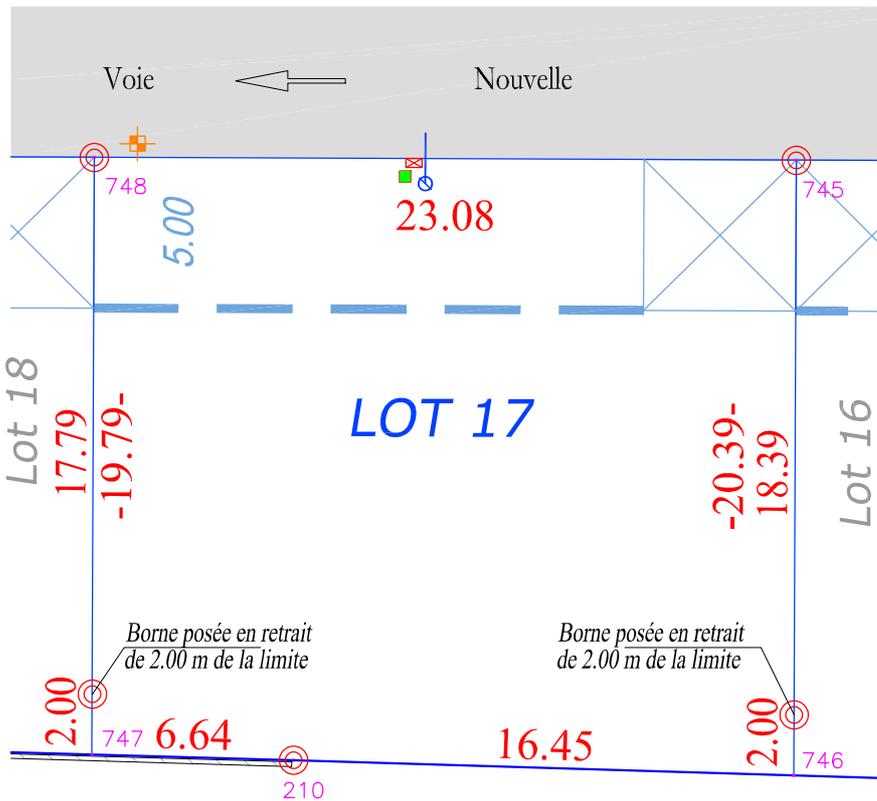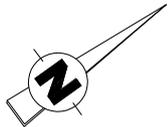

LEGENDE :

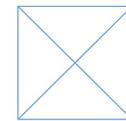

Accès parcelle non clos



Implantation de tout ou partie de la construction



Borne



Coffret individuel AEP



Emplacement coffret Enedis



Regard Télécom



Tabouret de branchement EU


La limite du lot est constituée par les points ci-dessous désignés:

Matricule	X	Y
210	1394897.54	5170236.96
745	1394891.08	5170262.00
746	1394907.57	5170250.00
747	1394893.50	5170231.69
748	1394877.49	5170243.34

Echelle graphique :



Format d'édition : A4

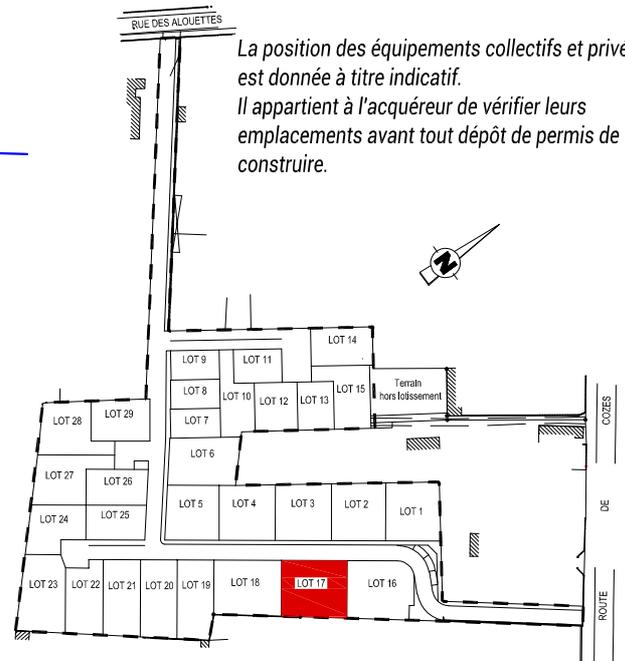

La position des équipements collectifs et privés est donnée à titre indicatif. Il appartient à l'acquéreur de vérifier leurs emplacements avant tout dépôt de permis de construire.

Plan de Situation (Sans échelle)

SYNERGÉO

Thierry GILLOOTS - Stéphane MARCHYLLIE - Erick MECHAIN - Géomètres-Experts

Sandrine BAULAND - Urbaniste - Nicolas ROGER - Géomètre Expert salarié

12 Rue des six moulins - 17320 MARENNES HIERS BROUAGE

Tel : 05 46 85 05 10 - Fax : 05 46 99 74 51

email : bet@syner-geo.fr

Dossier : M13118

Réf : TL/M13118.dwg

Date: 28/08/2020