

Département de la Charente-Maritime  
Commune de SAUJON

Lieu-dit : " Berlan "  
Cadastre : Section AR n°501

**Résidence des Rochers**



Réalisation: SAS SPACIELLE

**Plan de Bornage**


ECHELLE : 1/250

**LOT 18**

Superficie: 462 m<sup>2</sup>

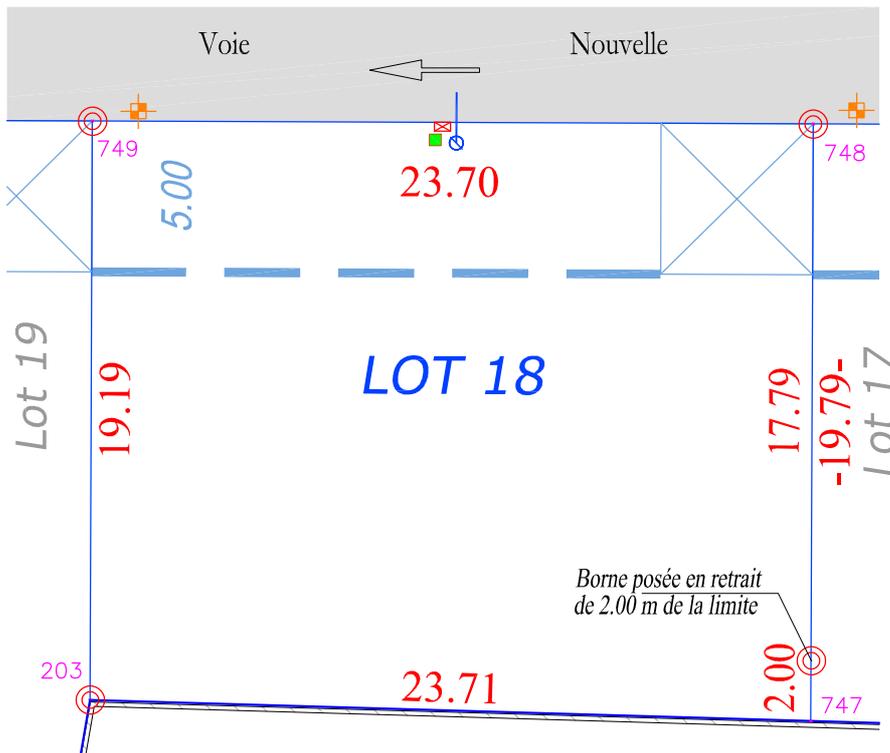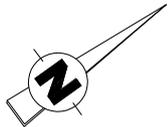

**LEGENDE :**

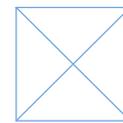

Accès parcelle non clos



Implantation de tout ou partie de la construction



Borne



Coffret individuel AEP



Emplacement coffret Enedis



Regard Télécom



Tabouret de branchement EU

Borne posée en retrait de 2.00 m de la limite

La limite du lot est constituée par les points ci-dessous désignés:

Matricule	X	Y
203	1394879.06	5170212.88
747	1394893.50	5170231.69
748	1394877.49	5170243.34
749	1394863.55	5170224.18

Echelle graphique :



Format d'édition : A4



La position des équipements collectifs et privés est donnée à titre indicatif. Il appartient à l'acquéreur de vérifier leurs emplacements avant tout dépôt de permis de construire.

Plan de Situation (Sans échelle)

**SYNERGÉO**

Thierry GILLOOTS - Stéphane MARCHYLLIE - Erick MECHAIN - Géomètres-Experts

Sandrine BAULAND - Urbaniste - Nicolas ROGER - Géomètre Expert salarié

12 Rue des six moulins - 17320 MARENNES HIERS BROUAGE

Tel : 05 46 85 05 10 - Fax : 05 46 99 74 51

email : bet@syner-geo.fr

Dossier : M13118

Réf : TL/M13118.dwg

Date: 28/08/2020