

Département de la Charente-Maritime
Commune de SAUJON

Lieu-dit : " Berlan "
Cadastre : Section AR n°486

Résidence des Rochers


Réalisation: SAS SPACIELLE

Plan de Bornage


ECHELLE : 1/250

LOT 2

Superficie: 387 m²

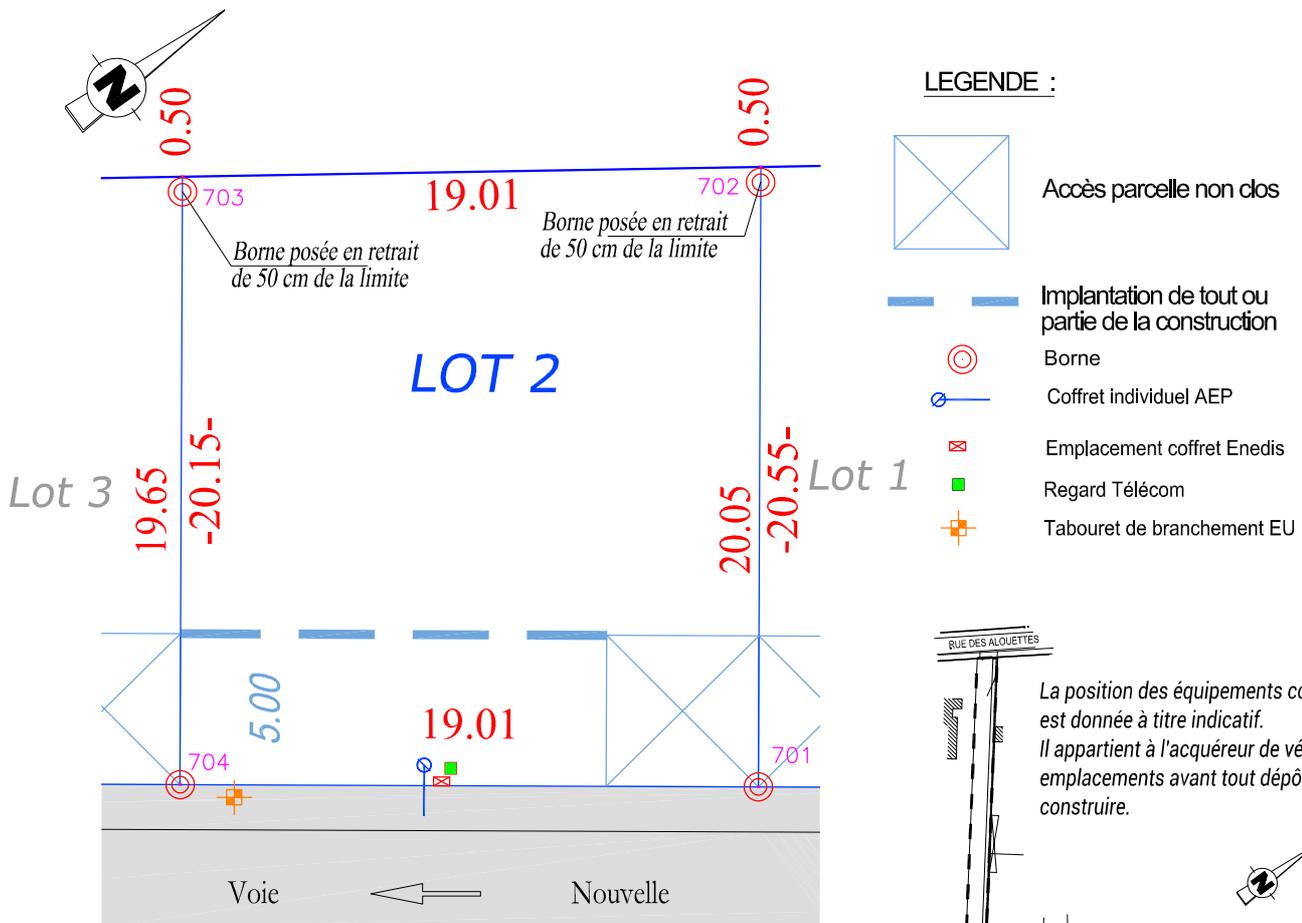

LEGENDE :

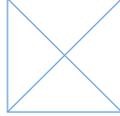-  Accès parcelle non clos
-  Implantation de tout ou partie de la construction
-  Borne
-  Coffret individuel AEP
-  Emplacement coffret Enedis
-  Regard Télécom
-  Tabouret de branchement EU

La limite du lot est constituée par les points ci-dessous désignés:

Matricule	X	Y
701	1394893.31	5170276.96
702	1394876.70	5170289.05
703	1394865.83	5170273.45
704	1394882.12	5170261.59

Echelle graphique :



Format d'édition : A4



Plan de Situation (Sans échelle)

SYNERGÉO

Thierry GILLOOTS - Stéphane MARCHYLLIE - Erick MECHAIN - Géomètres-Experts
Sandrine BAULAND - Urbaniste - Nicolas ROGER - Géomètre Expert salarié
12 Rue des six moulins - 17320 MARENNES HIERS BROUAGE
Tel : 05 46 85 05 10 - Fax : 05 46 99 74 51
email : bet@syner-geo.fr

Dossier : M13118
Réf : TL/M13118.dwg
Date: 28/08/2020