

Département de la Charente-Maritime
Commune de SAUJON

Lieu-dit : " Berlan "
Cadastre : Section AR n°489



Résidence des Rochers
Réalisation: SAS SPACIELLE

Plan de Bornage


ECHELLE : 1/250

LOT 5

Superficie: 361 m²

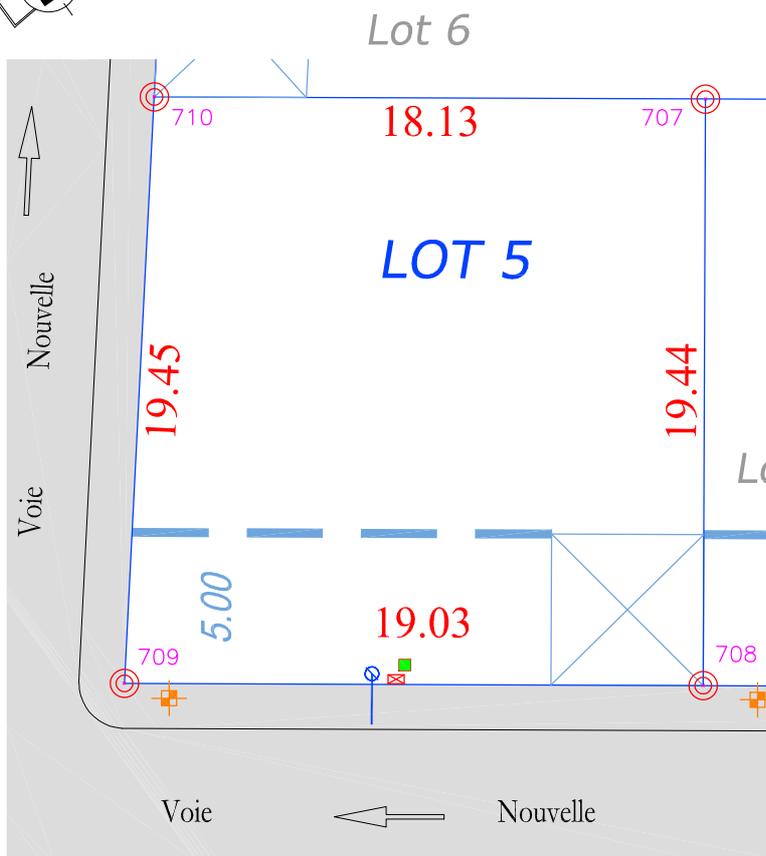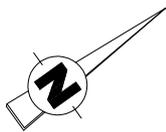


LEGENDE :

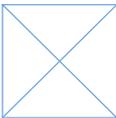-  Accès parcelle non clos
-  Implantation de tout ou partie de la construction
-  Borne
-  Coffret individuel AEP
-  Emplacement coffret Enedis
-  Regard Télécom
-  Tabouret de branchement EU

RUE DES ALOUETTES

La position des équipements collectifs et privés est donnée à titre indicatif.
Il appartient à l'acquéreur de vérifier leurs emplacements avant tout dépôt de permis de construire.

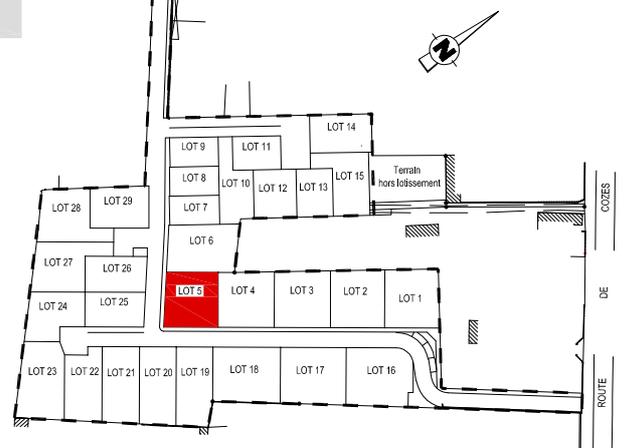

Plan de Situation (Sans échelle)

La limite du lot est constituée par les points ci-dessous désignés:

Matricule	X	Y
707	1394843.21	5170241.16
708	1394858.92	5170229.72
709	1394847.72	5170214.34
710	1394832.54	5170226.50

Echelle graphique :



Format d'édition : A4

SYNERGÉO

Thierry GILLOOTS - Stéphane MARCHYLLIE - Erick MECHAIN - Géomètres-Experts
Sandrine BAULAND - Urbaniste - Nicolas ROGER - Géomètre Expert salarié
12 Rue des six moulins - 17320 MARENNES HIERS BROUAGE
Tel : 05 46 85 05 10 - Fax : 05 46 99 74 51
email : bet@syner-geo.fr

Dossier : M13118
Réf : TL/M13118.dwg
Date: 28/08/2020