

Département de la Charente-Maritime

Commune de Saint-Sauveur d'Aunis
Impasse Moulin Corneau
Rue de la Grosse Planche

Lotissement Le Manège

Plan de bornage et de vente


Lot n° 11

Cadastré: ZT n° 320

Surface : 410 m²

Permis d'aménager n° PA 017396 19 C0006
délivré le 03 janvier 2020.

Plan de situation


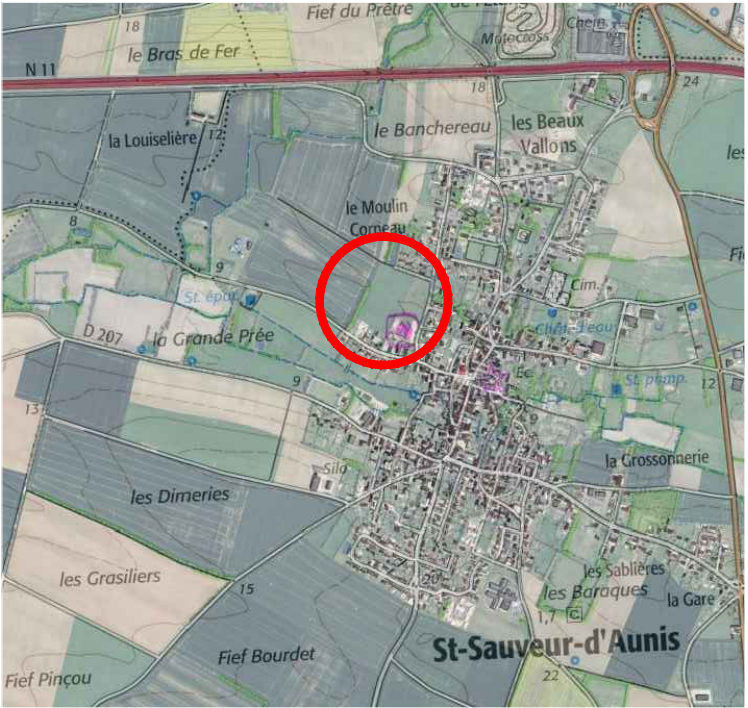


Vous êtes notre bien le plus précieux!


Groupe MARTEL
LIEUX DE VIE & SERVICES
IMMOBILIERS



Commune de SAINT SAUVEUR DAUNIS
Lotissement Le Manège
SCHEMA DES CLOTURES

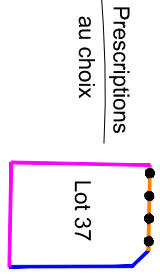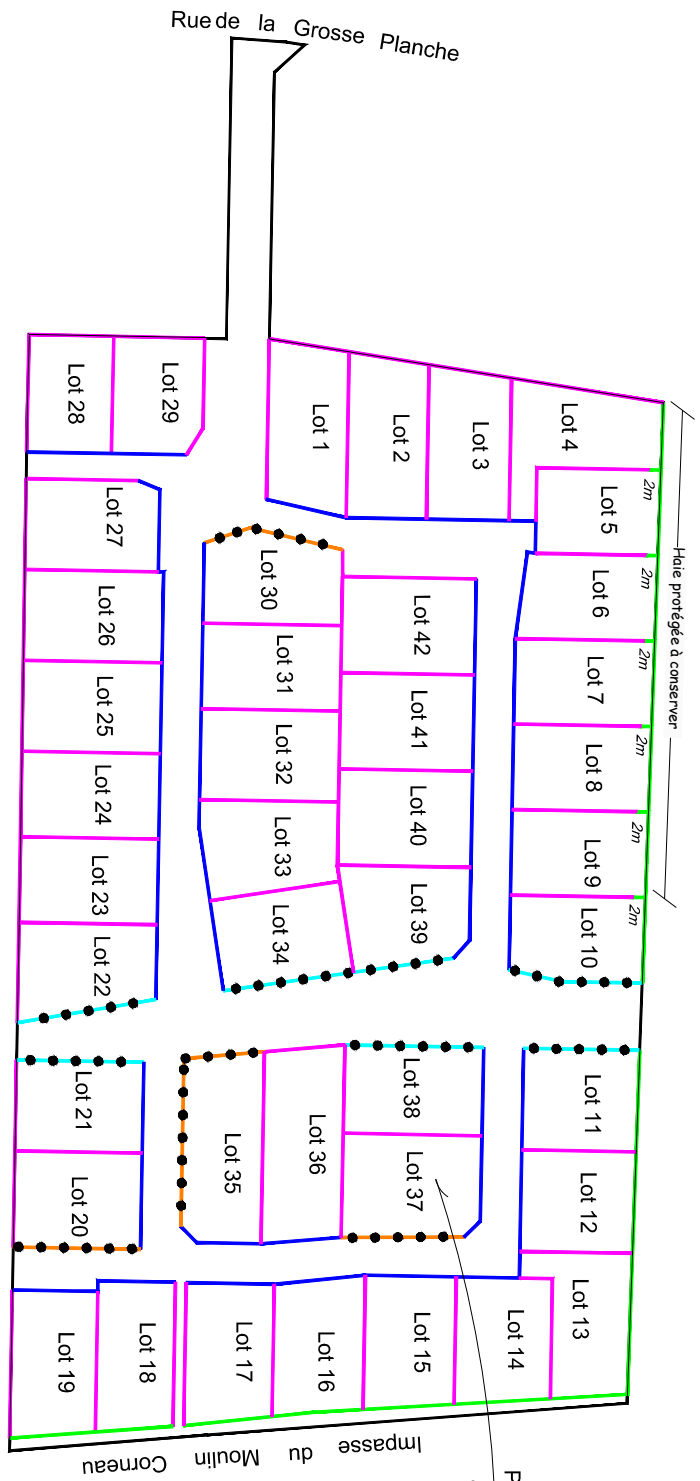

- Clôture non obligatoire
Possibilité de clore par un muret d'une hauteur de 1,20m.
- Mur d'une hauteur maximum de 1,50m
ou
- Clôture végétale doublée ou non d'un grillage (hauteur maximum de 1,80m).
- Mur plein d'une hauteur maximum de 1,80m (faire transition régulière sur les premiers mètres à partir de l'alignement conformément à l'un des 2 schémas ci contre)
ou
- Grillage d'une hauteur maximum de 1,80m, obligatoirement doublé d'une haie.
- Grillage d'une hauteur maximum de 1,80m, obligatoirement doublé d'une haie.
Possibilité de réaliser un mur plein d'une hauteur de 1,80m sur une longueur maximum de 6m dans la continuité du pignon de la construction principale implantée en limite séparative.
- Grillage d'une hauteur maximum de 1,80m, obligatoirement doublé d'une haie.

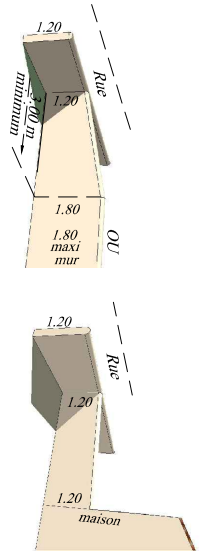

Les haies seront obligatoirement composées d'un mélange d'au moins trois essences locales variées

Maître d'Ouvrage

GPM IMMOBILIER
Avenue des Fourneaux
17690 ANGOULINS SUR MER
Tél : 05.46.37.03.00

E-mail : contact@gpm-immobilier.com

Architectes

AERTS ET PLANAS
59, Rue de la République
17300 ROCHEFORT
Tél : 05.46.88.07.48


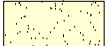


E-mail : Nicolas.aerts@aerts-planas.com

Géomètre Expert


S.C.P. CHANTOISEAU-BOUTGES
54, Rue de Vaugouin
17000 LA ROCHELLE
Tél : 05.46.43.33.48


E-mail: geometres@bcge17.com





-  Enrobés
-  Stabilisé calcaire
-  Herbe
-  Béton désactivé ou autre revêtement coloré

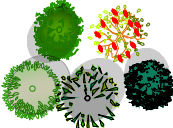
-  Haie arbustive
-  Massif arbustif bas
-  Massif arbustif


-  Arbres au port étalé ou d'alignement
(Charme, Erable champêtre, Frêne commun, Saule blanc ou Erable elsrijk, poirier fleurs, charme pyramidal...)

 Zone d'implantation obligatoire de tout ou partie de la façade de présentation sur la rue de la construction principale.


 Accès véhicule au lot non clos - Position obligatoire

 Dès qu'un point de la construction touche cette ligne, la façade concernée doit comporter au moins une fenêtre d'au moins 1m² de surface.

 Accès véhicule interdit


 Sens de circulation

 Caniveau CC1


 Bordure béton CR1 ou CR3 ou T1


24.50 Altitude terrain naturel (après travaux de viabilité)

24.50 Altitude projet voirie finie





 Aire de présentation des containers.


Position et dimension à adapter au fonctionnement.

 Passage piétons

 Parcellaire cadastral (sans valeur juridique)


 Bassin d'infiltration

-  Lampadaire existant
-  Lampadaire à poser
-  Place de stationnement
-  Place de stationnement P.M.R.


 Fe:13.30 Regard de branchement Eaux Usées (altitude fil d'eau)


 Arrivée Eau Potable


 C:10.35 Coffret EDF


 Boitier de branchement Télécom

 Borne bois

 Borne OGE implantée

 Borne OGE existante

 Zone remblayée par le lotisseur lors des travaux de viabilité

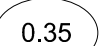 Ecart entre niveau moyen terrain naturel avant travaux de viabilité et niveau moyen terrain naturel après remblai sur zone tramée

Les altitudes "voirie finie" sont indiquées sur le plan.
Les altitudes des seuils des constructions ou des accès aux lots devront en tenir compte lors de l'implantation.

