


PLAN DE BORNAGE INDIVIDUEL

LOT: 30

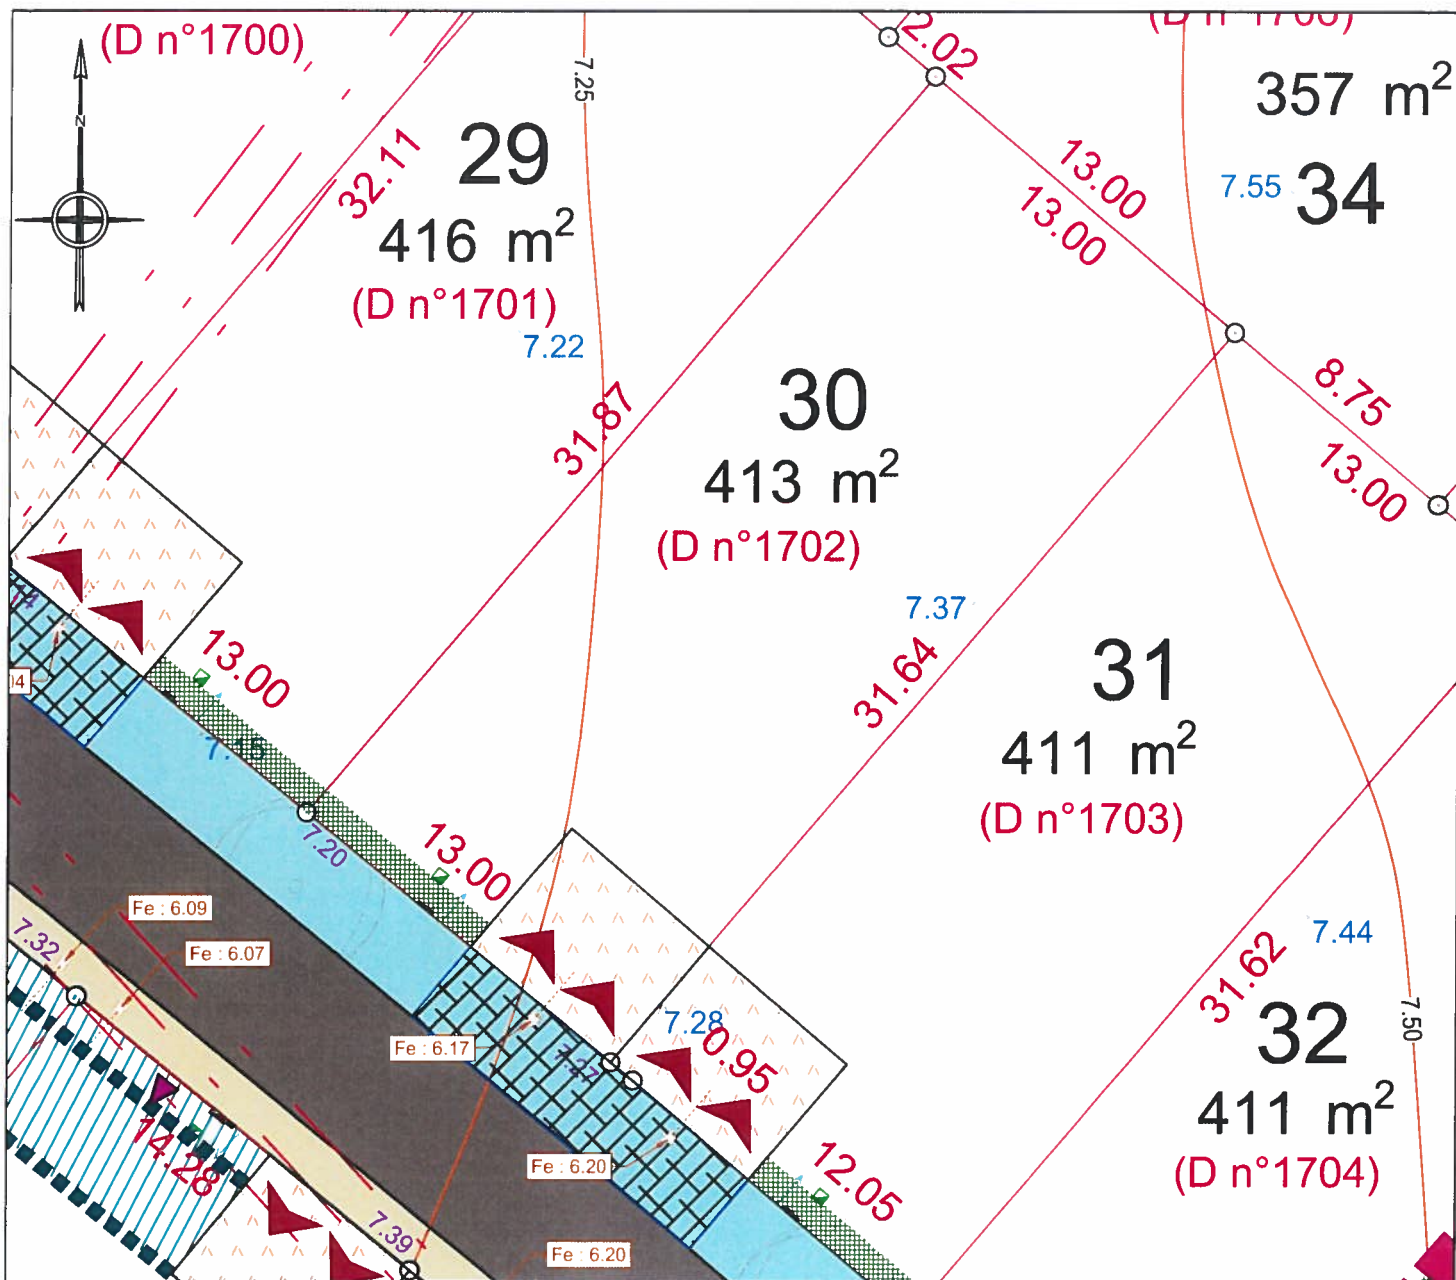

LEGENDE

Limite approximative d'imposition fiscale	Ligne HTA à déposer	Chaussée traitée en enrobés noirs	Limite de tranche
(D n° 1103) Numéro cadastral	Poteau électrique	Surfaces traitées en enrobés de couleur	Implantation d'un garage autorisé en limite sur la voie de circulation
Batiment	7.00 Point de niveau du terrain avant travaux	Places de stationnement traitées en béton calcaire	Implantation d'un portillon en limite sur l'espace public
Batiment léger	Arbre	Trottoirs et placettes traités en béton calcaire	Accroche bâti obligatoire
Mur	Emprise d'ilot	Allées piétonnes traitées en en béton beige	Accroche bâti obligatoire entre 1m et 5m de la limite de voirie
Clôture	Stationnement privé en matériaux perméable à la charge de l'acquéreur	Noues de collecte des eaux pluviales des voiries	Frontage devant la construction
Haut de fossé	8.41 Altitude projet voirie	Zones traitées en espaces verts	Frange végétale dense
Limite de culture	432 Numéro de borne	Franchissements sur noues par caniveau béton en V	Plantation de haies
Haie	Position du tabouret de branchements EU	Aires de présentation des ordures ménagères traitées en béton calcaire	Clôtures en bois de type ganivelle Ht. max 1,50m
Zone Arbustive	Position du regard de branchements FT		Accès automobile à la parcelle
Courbe de niveau	Position des coffrets EDF et GAZ		Arbre projeté
Courbe de niveau	Position approximative de l'arrivée AEP		

Echelle: 1/250

