


PLAN DE BORNAGE INDIVIDUEL

LOT: 7

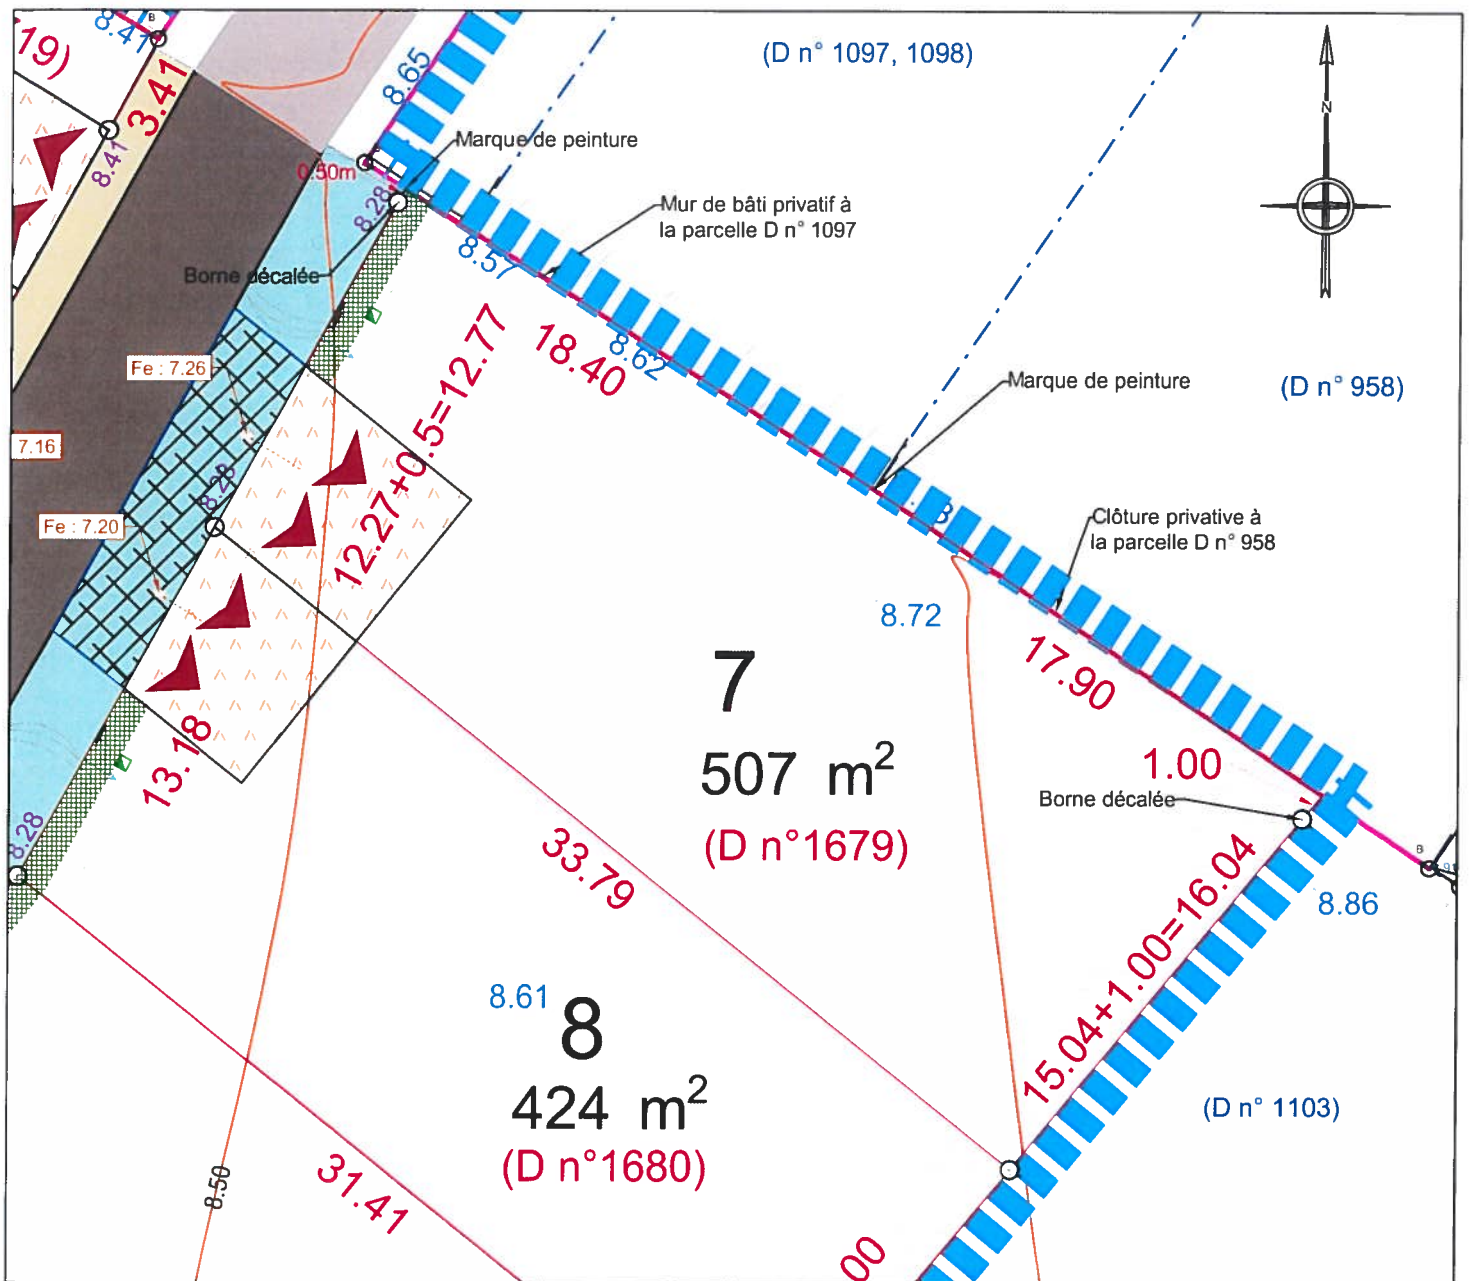

LEGENDE

	Limite approximative d'imposition fiscal		Ligne HTA à déposer		Chaussée traitée en enrobés noirs		Limite de tranche
	(D n° 1103) Numéro cadastral		Poteau électrique		Surfaces traitées en enrobés de couleur		Implantation d'un garage autorisé en limite sur la voie de circulation
	Batiment		Point de niveau du terrain avant travaux		Places de stationnement traitées en béton calcaire		Implantation d'un portillon en limite sur l'espace public
	Batiment léger		Arbre		Trottoirs et placettes traités en béton calcaire		Accroche bâti obligatoire
	Mur		Emprise d'ilot		Allées piétonnes traitées en en béton beige		Accroche bâti obligatoire entre 1m et 5m de la limite de voirie
	Clôture		Stationnement privé en matériaux perméable à la charge de l'acquéreur		Noues de collecte des eaux pluviales des voiries		Frontage devant la construction
	Haut de fossé		Altitude projet voirie		Zones traitées en espaces verts		Frange végétale dense
	Limite de culture		Numéro de borne		Franchissements sur noues par caniveau béton en V		Clôtures en bois de type ganivelle Ht. max 1,50m
	Haie		Position du tabouret de branchements EU		Aires de présentation des ordures ménagères traitées en béton calcaire		Accès automobile à la parcelle
	Zone Arbustive		Position du regard de branchements FT				Arbre projeté
	Courbe de niveau		Position des coffrets EDF et GAZ				
	Courbe de niveau		Position approximative de l'arrivée AEP				

Echelle: 1/250