


Lotissement Le Petit Moulin 2

SCHEMA DES CLOTURES

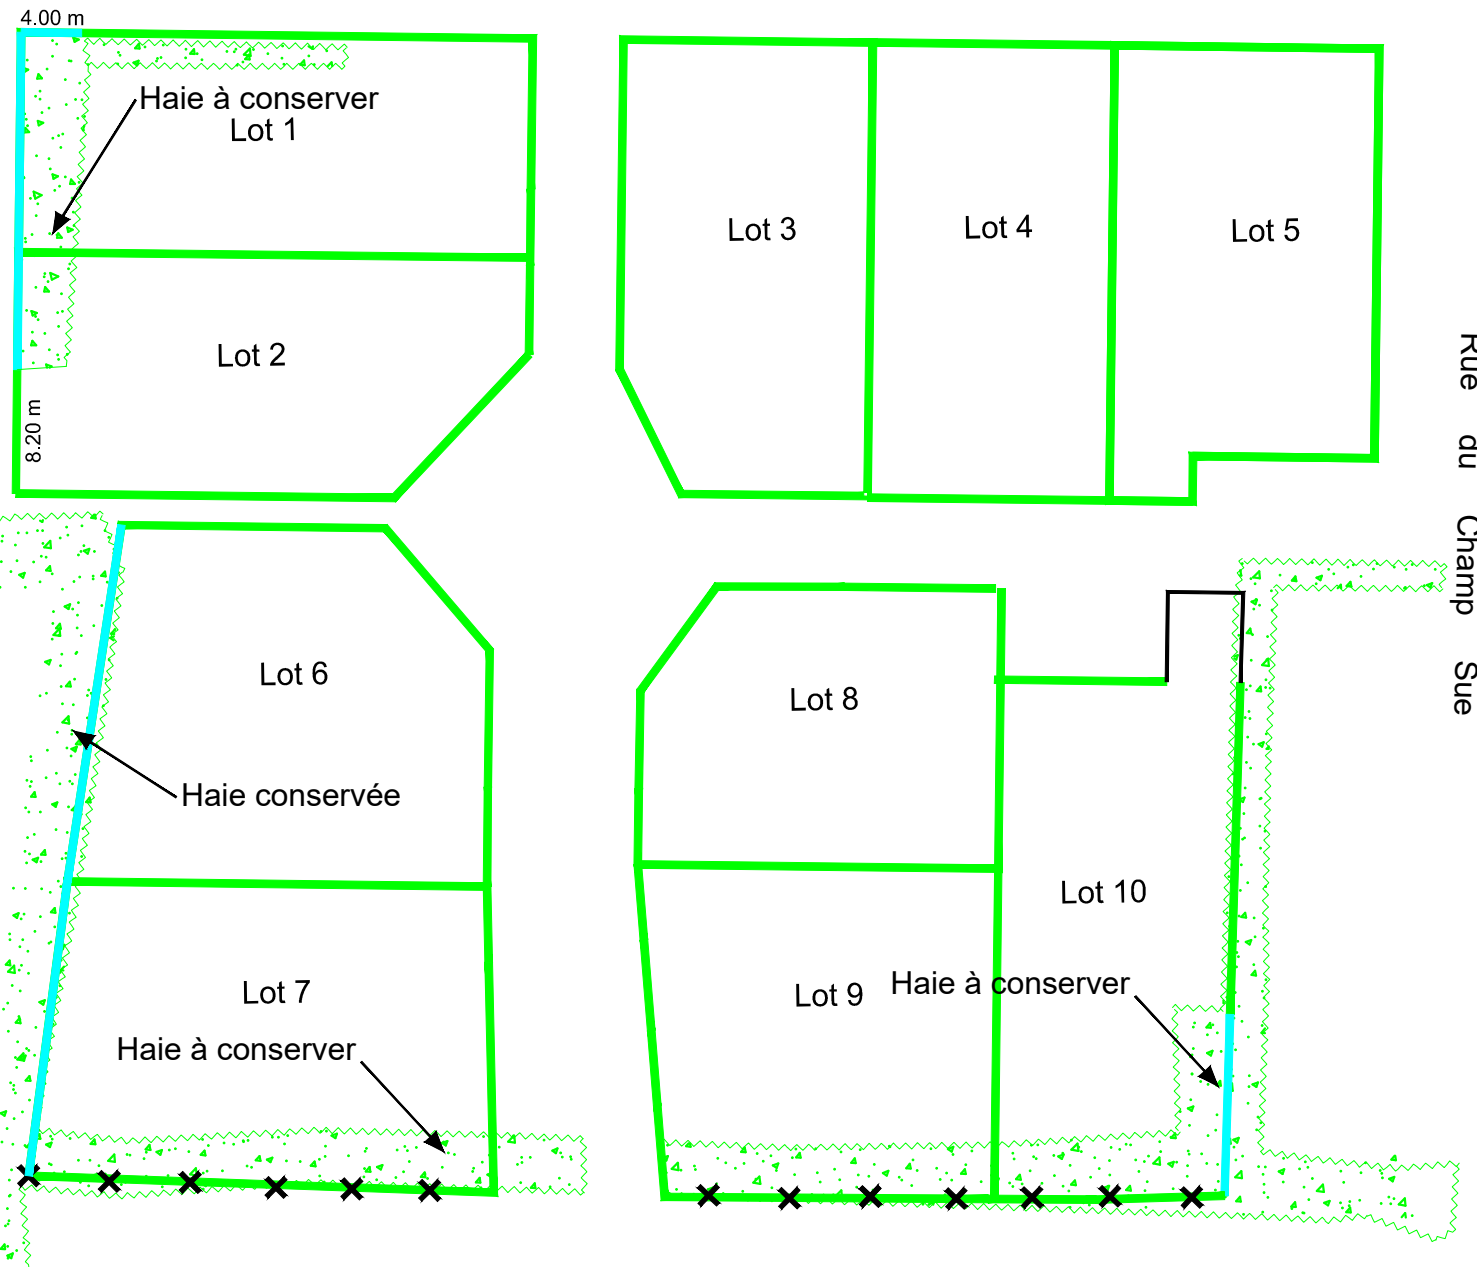

— Clôture interdite

— Grillage d'une hauteur maximum de 1.80m, obligatoirement doublé d'une haie

— Grillage d'une hauteur maximum de 1.80m, à implanter en haut du fossé existant (ou en limite du lot si le fossé disparaît).

— Grillage d'une hauteur maximum de 1.80m.

Les haies seront obligatoirement composées d'un mélange d'au moins trois essences locales variées

Lotissement Le Petit Moulin 2

Plan de bornage et de vente


Lot n° 1

Cadastré: AC n° 628

Surface : 491 m²

Permis d'aménager n° PA 017396 20 C0002
délivré le 22 janvier 2021.

Plan de situation

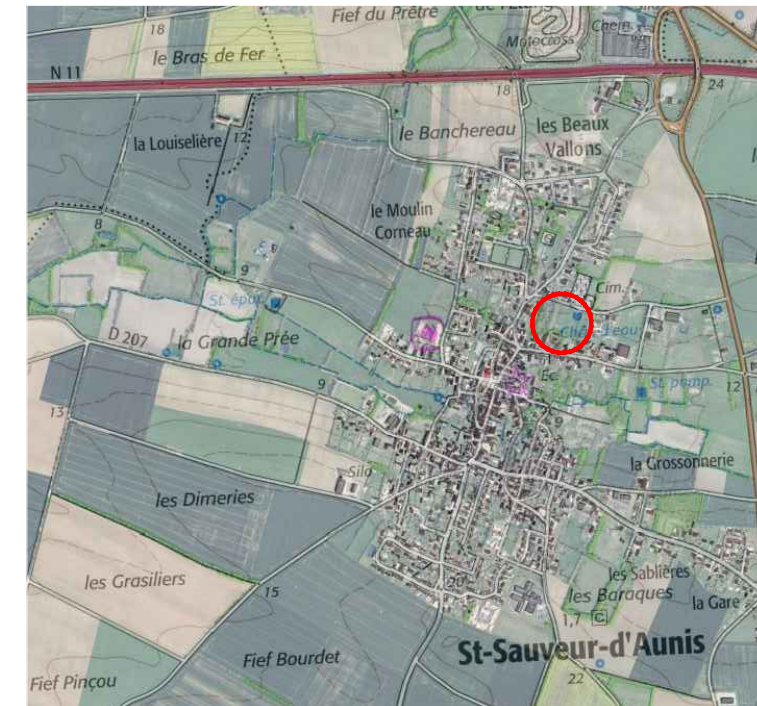

Maître d'Ouvrage

GPM IMMOBILIER
Avenue des Fourneaux
17690 ANGOULINS SUR MER
Tél : 05.46.37.03.00

E-mail : contact@gpm-immobilier.com

Architectes


AERTS ET PLANAS
59, Rue de la République
17300 ROCHEFORT
Tél : 05.46.88.07.48

E-mail : Nicolas.aerts@aerts-planas.com

Géomètre Expert

S.C.P. CHANTOISEAU-BOUTGES
54, Rue de Vaugouin
17000 LA ROCHELLE
Tél : 05.46.43.33.48

E-mail: geometres@bcge17.com

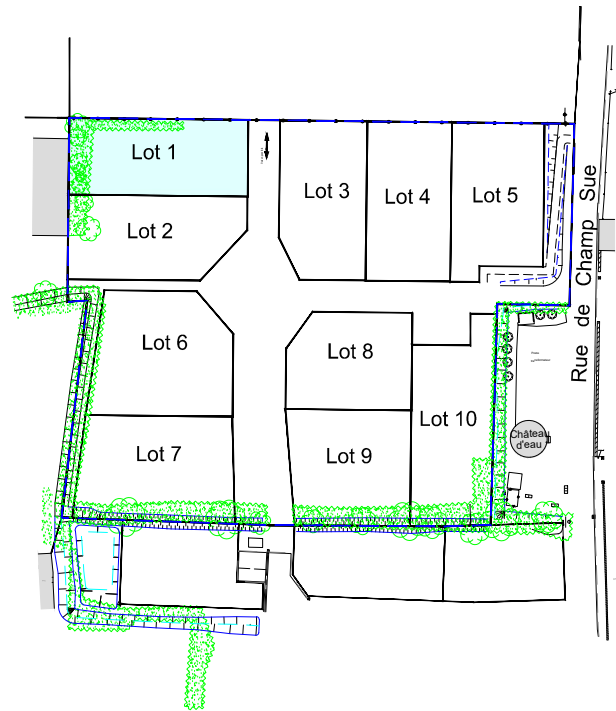

- | | | | |
|--|--|--|---|
| | Enrobés | | Haie arbustive |
| | Stabilisé calcaire renforcé | | Haie basse décorative |
| | Herbe | | Saule blanc ou Tremble |
| | Zone d'implantation obligatoire de tout ou partie de la façade de présentation sur la rue de la construction principale. | | Frêne |
| | Zone inconstructible sur la largeur indiquée | | Arbre existant |
| | Haie existante à conserver | | Lampadaire existant |
| | Accès véhicule au lot - Position obligatoire | | Lampadaire à poser |
| | Accès véhicule au lot - Deux positions possibles | | Place de stationnement |
| | Sens de circulation | | Place de stationnement P.M.R. |
| | Caniveau CC1 béton | | Regard de branchement Eaux Usées (altitude fil d'eau) |
| | Bordure béton CR1 ou CR3 ou T1 | | Arrivée Eau Potable |
| | Altitude terrain naturel (après travaux de viabilité) | | Coffret EDF |
| | Altitude projet voirie finie | | Boitier de branchement Télécom |
| | Dalle de présentation des ordures ménagères. | | Borne OGE implantée |
| | Parcelle cadastrale (sans valeur juridique) | | Borne OGE existante |
| | Périphère du lotissement | | Bassin d'infiltration |

Les altitudes "voirie finie" sont indiquées en rouge sur le plan.
 Les altitudes des seuils des constructions ou des accès aux lots devront tenir compte de ces données lors de l'implantation.
 (et non pas du trait voirie finie sur le coffret)

