


Lotissement La Sablière  
PLAN DE BORNAGE ET DE VENTE

Lot n° 21  
Cadastré : C n° 1036  
Surface : 460 m<sup>2</sup>

Permis d'aménager n° PA 01729321 .A0001  
délivré le 05 octobre 2021.

Plan de situation

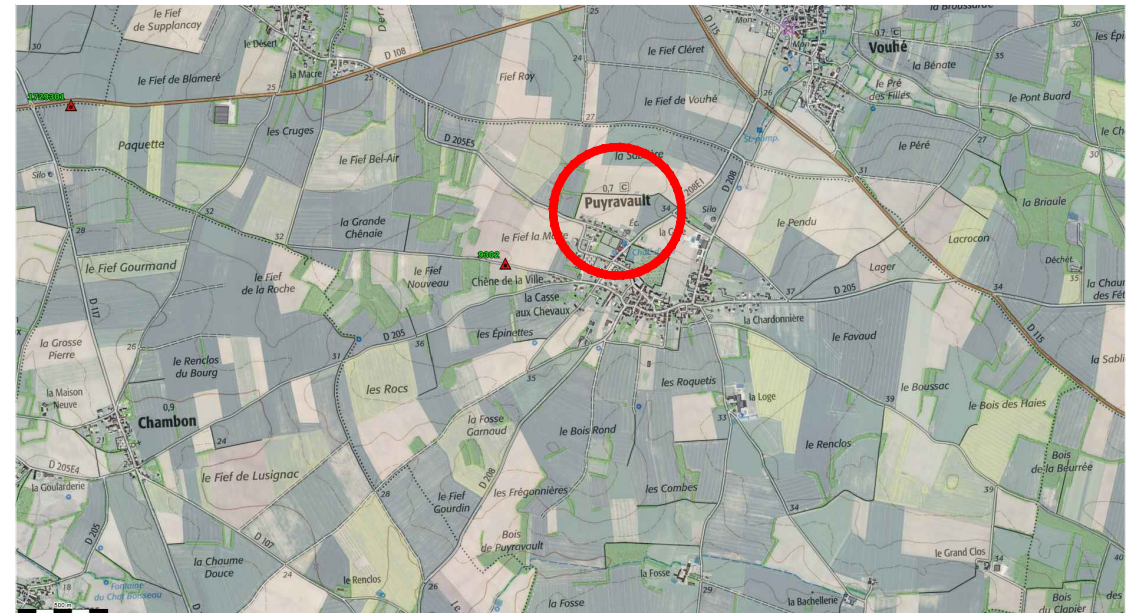

Maître d'Ouvrage

GPM IMMOBILIER  
Avenue des Fourneaux  
17690 ANGOULINS SUR MER  
Tél : 05.46.37.03.00

E-mail : [contact@gpm-immobilier.com](mailto:contact@gpm-immobilier.com)

Architecte Urbaniste :

ARCHI'TECK AND CO  
62 Avenue Emile Normandin  
17000 LA ROCHELLE  
Tél: 06.52.73.82.49

E-mail : [architeckandco@gmail.com](mailto:architeckandco@gmail.com)


Géomètre Expert

S.C.P. CHANTOISEAU-BOUTGES  
54, Rue de Vaugouin  
17000 LA ROCHELLE  
Tél : 05.46.43.33.48

E-mail: [geometres@bcge17.com](mailto:geometres@bcge17.com)




Vous êtes notre bien le plus précieux!  
Groupe MARTEL  
LES BIENS DE VIE & SERVICES  
IMMOBILIERS

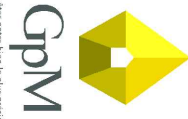

Commune de PUYRAVAULT  
Lotissement La Sablière  
SCHEMA DES CLOTURES

Vous êtes notre bien le plus précieux!

Groupe MARTEL  
LES BIENS DE VIE & SERVICES  
IMMOBILIERS

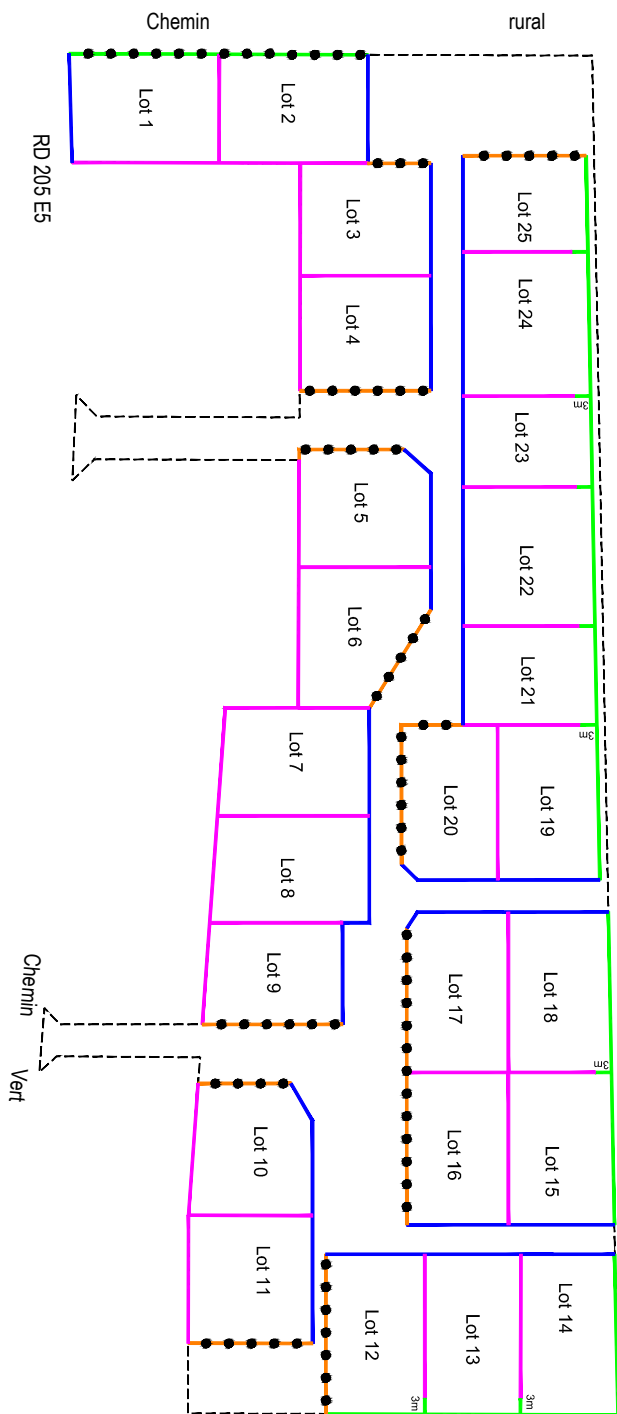


Cloture non obligatoire.  
Possibilité de clore par un mur à bord arrondi en maçonnerie enduite d'une hauteur de 1,20m.

- mur en maçonnerie enduite d'une hauteur de 1,60m maximum.  
ou  
- murette surmontée d'une grille à barreaudage simple, d'une barrière assurant une transparence, le tout d'une hauteur de 1,60m maximum.

Clotures végétales, constituées par des haies d'essences locales doublées ou non d'un grillage à mailles galvanisé à mailles carrées, supporté par des poteaux bois naturel (châtaignier ou équivalent) espacés tous les 2 ou 3m. Hauteur maximale 1,50m. Pas de muret de soulèvement ou mur bahut, ni bordure en délimitation.


Clotures végétales, constituées par des haies d'essences locales doublées ou non d'une grille à mailles galvanisé à mailles carrées, supporté par des poteaux bois naturel (châtaignier ou équivalent) espacés tous les 2 ou 3m. Hauteur maximale 1,50m. Pas de muret de soulèvement ou mur bahut, ni bordure en délimitation.

- mur plein d'une hauteur maximum de 1,80m (faire transition régulière sur les premiers mètres à partir de l'alignement conformément à l'un des 2 schémas ci dessous)  
ou  
- grillage d'une hauteur maximum de 1,80m.  
ou  
- clôture végétale doublée ou non d'un grillage, l'ensemble ne dépassant pas une hauteur de 1,80 m

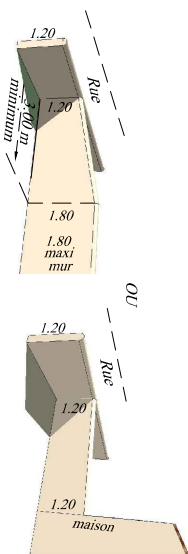

Les haies seront obligatoirement composées d'un mélange d'au moins trois essences locales variées

Les coffrets de branchements de réseaux et la boîte aux lettres devront être intégrés dans un muret ou un encadrement bois (implanté à l'alignement) d'une hauteur de 1,20 m

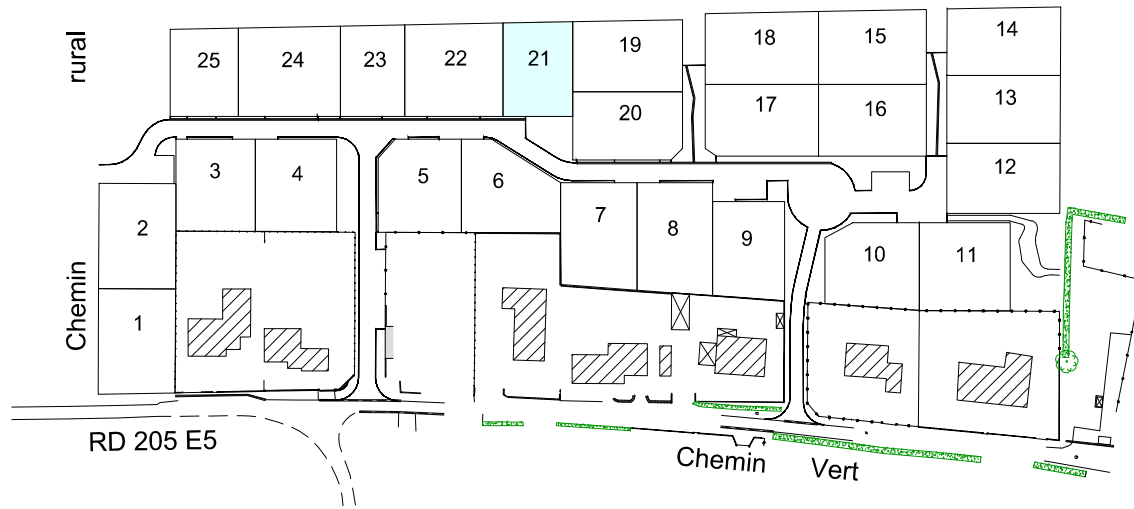

- |  |  |  |   |
|--|--|--|---|
|  | Enrobés  |  | Massifs arbustifs   |
|  | Stabilisé calcaire   |  | Haie de graminées ornementales<br>( à positionner en fonction des accès )   |
|  | Herbe  |  | Arbres au port étalé ou d'alignement<br>(Charme, Erable champêtre, Frêne commun, Saule blanc<br>ou Erable elsrijk, poirier fleurs, charme pyramidal...) |
|  | Dalle gazon<br>ou autre revêtement perméable végétalisé  |  | Arbres fruitiers<br>(cerisier, prunier mirabelle, prunier<br>sauvage ...)   |
|  | Accès véhicule au lot - Position obligatoire   |  | Lampadaire existant   |
|  | Accès véhicule au lot - Deux positions possibles   |  | Place de stationnement<br>Place de stationnement P.M.R  |
|  | Zone d'implantation et de retrait obligatoire de tout<br>ou partie de la façade de présentation sur la rue<br>de la construction principale.   |  | Regard de branchement Eaux Usées (altitude fil d'eau)   |
|  | Dès qu'un point de la construction touche cette ligne,<br>la façade concernée doit comporter au moins une fenêtre<br>d'au moins 1m <sup>2</sup> de surface pour un rez de chaussée et des<br>fenêtres d'une surface minimum de 3m <sup>2</sup> pour une maison<br>à étage. |  | Arrivée Eau Potable   |
|  | Zone inconstructible sur une largeur de 3m<br>Haie existante à conserver   |  | Coffret EDF   |
|  | Construction limitée à un rez-de-chaussée  |  | Boitier de branchement Télécom  |
|  | Caniveau CC1   |  | Bassin d'infiltration   |
|  | Bordure béton  |  | Sens de circulation   |
|  | Altitude terrain naturel au 17/11/2022   |  | Banc  |
|  | Aire de présentation des containers.   |  | Borne bois  |
|  | Position et dimension à adapter au fonctionnement.   |  | Borne OGE implantée   |
|  | Parcellaire cadastral (sans valeur juridique)  |  | Borne OGE existante   |
|  | Périmètre du lotissement   |  |   |

