

### Lotissement Lucie AUBRAC

Plan de bornage et de vente


Lot n° 7

Cadastré : ZL n° 236

Surface : 361 m<sup>2</sup>

Permis d'aménager n° PA 017008 21 C0001  
délivré le 03 novembre 2021.

Plan de situation

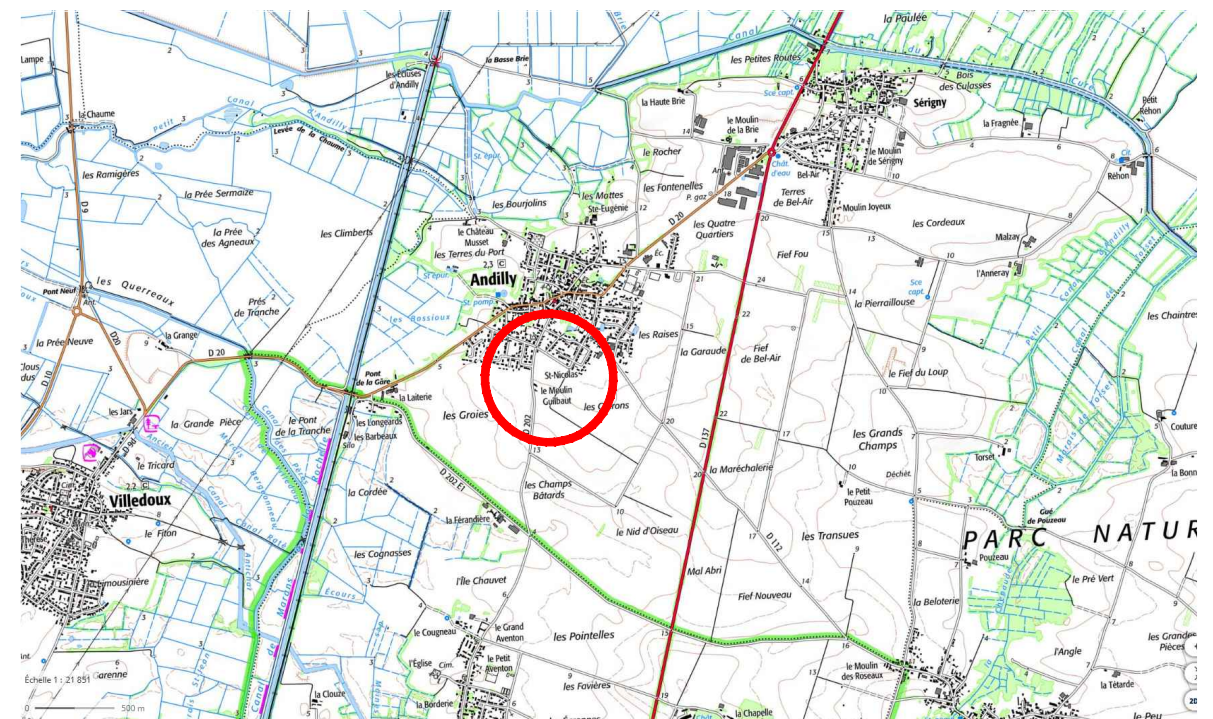

#### Maître d'Ouvrage

GPM IMMOBILIER  
Avenue des Fourneaux  
17690 ANGOULINS SUR MER  
Tél : 05.46.37.03.00

E-mail : [contact@gpm-immobilier.com](mailto:contact@gpm-immobilier.com)

#### Architectes

G.H.E.C.O. Urbanisme  
13 bis, rue Buffeterie  
17000 LA ROCHELLE  
Tél: 05.46.41.01.92

E-mail: [gheco@wanadoo.fr](mailto:gheco@wanadoo.fr)


#### Géomètre Expert

S.C.P. CHANTOISEAU-BOUTGES  
54, Rue de Vaugouin  
17000 LA ROCHELLE  
Tél : 05.46.43.33.48

E-mail: [geometres@bcge17.com](mailto:geometres@bcge17.com)



Commune d'ANDILLY  
Lotissement Lucie AUBRAC  
SCHEMA DES CLOTURES

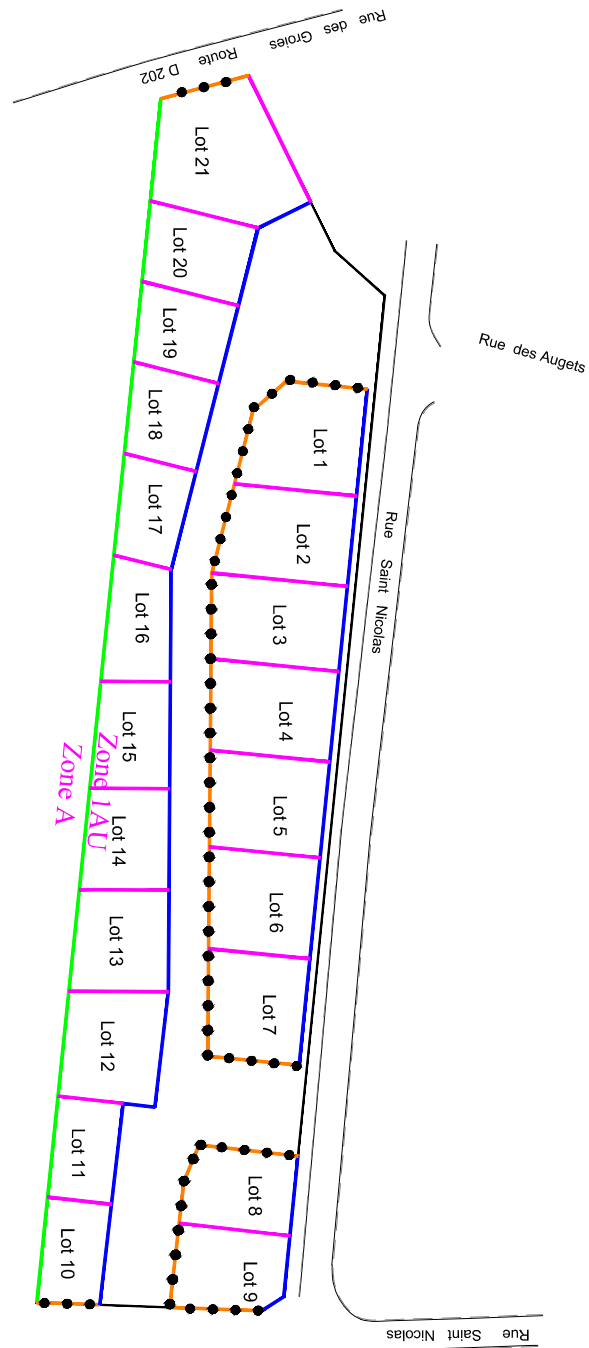

— Clôture non obligatoire

— Possibilité de clore par un mur plein d'une hauteur maximale de 1,20 m ou mur-début d'une hauteur maximale de 1,20 m surmonté d'une grille ouvragée. L'ensemble d'une hauteur de 1,60m.

— Grillage de couleur foncée d'une hauteur maximum de 1,60m obligatoirement doublé d'une haie vive d'essences locales variées.

— ou mur-début d'une hauteur maximale de 1,20 m surmonté d'une grille ouvragée. L'ensemble d'une hauteur de 1,60m.

— Mur plein d'une hauteur maximum de 1,80m


— ou Grillage ou tout autre dispositif de qualité d'une hauteur maximum de 1,80m obligatoirement doublée d'une haie vive d'essences locales variées.  
— En extrémités des tronçons, les 3 derniers mètres seront traités avec une clôture identique à celle de la façade rejointe.

— Grillage d'une hauteur maximum de 1,80m obligatoirement doublée d'une haie vive d'essences locales variées.

Les haies vives d'essences locales variées seront obligatoirement conforme à la liste d'essence de l'OAP « Listières Urbaines ».






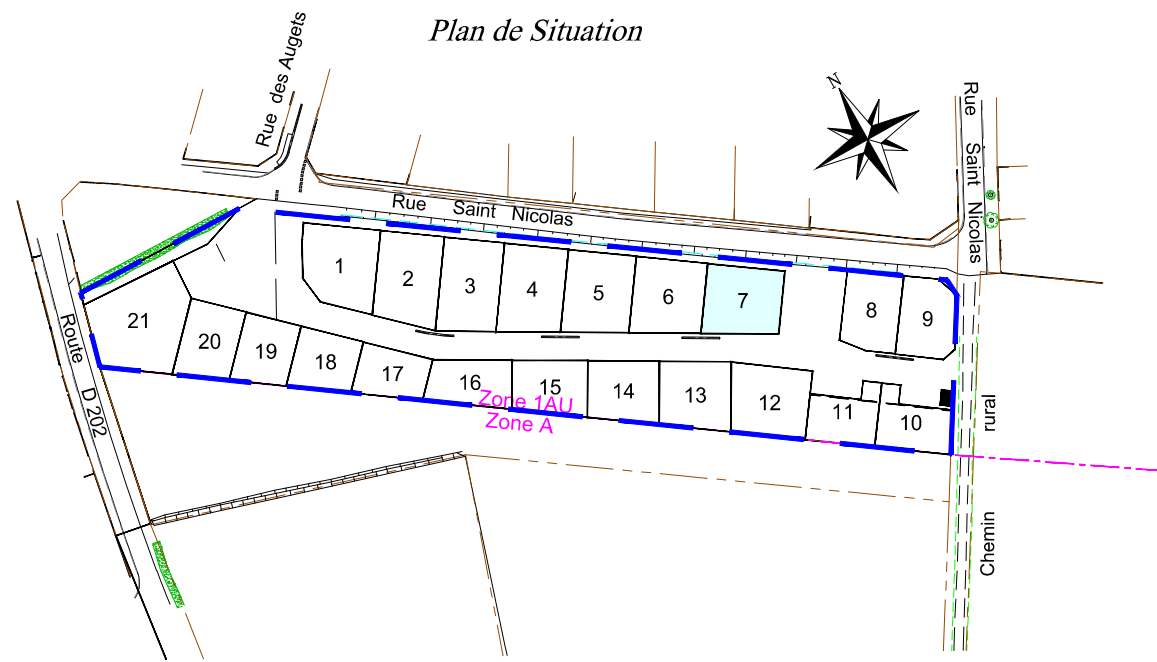





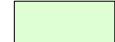


Les coffrets de branchements de réseaux et la boîte aux lettres devront être intégrés dans le muret ou un encadrement bois (implanté à l'alignement) d'une hauteur de 1,20 m

















Plan de Situation



Echelle : 1/200



-  Enrobés
-  Béton désactivé
-  Herbe
-  Accès véhicule au lot - Position obligatoire
-  Ligne d'accrochage obligatoire d'au moins 1/2 du linéaire de la façade de présentation sur la rue de la construction principale.
-  Ligne d'accrochage obligatoire d'au moins 1/3 du linéaire de la façade de présentation sur la rue de la construction principale.
-  Caniveau béton
-  Bordure béton
-  Altitude terrain naturel (après travaux de viabilité)
-  Sens de circulation
-  Aire de présentation des conteneurs pour les parcelles opposées au sens de collecte (collecte à droite). Position et dimension à adapter au fonctionnement.
-  Parcelle cadastrale (sans valeur juridique)
-  Périmètre du lotissement
-  Limite de zone du PLUih

-  Végétaux hygrophiles
-  Massif arbustif bas
-  Haie arbustive
-  Alignement d'arbres à créer. Position à adapter en fonction des projets des bâtiments.
-  Arbres au port étalé ou d'alignement (Charme, Erable champêtre, Frêne commun, saule blanc ou Erable elsrijk, poirier fleurs, charme pyramidal...)
-  Lampadaire
-  Place de stationnement
-  Place de stationnement P.M.R
-  Regard de branchement Eaux Usées (altitude fil d'eau)
-  Arrivée Eau Potable - Abri compteur
-  Coffret EDF
-  Boitier de branchement Télécom
-  Bassin ou noue
-  Borne bois
-  Borne OGE implantée
-  Borne OGE existante

