

INFORMATIONS GENERALES


DOCUMENTS DE REFERENCE	Procès verbal de bornage réalisé par le cabinet Guillemet le 20 octobre 2022	
NUMERO DU LOT	3	
ADRESSE POSTALE	53 rue Pierre de Coubertin	
REFERENCE CADASTRALE	ZK n°245-260-269-286	
SURFACE TOTALE	557m²	
SUPERFICIE MAXIMALE DE PLANCHER	200m²	
SPECIFICITES REGLEMENTAIRES DE CONSTRUCTIBILITE		

- Le terrain aura obligatoirement un seul accès véhicule dans la place dite du midi prévue à cet effet. Celui-ci aura une position fixe obligatoire à respecter conformément au plan.
- Les espaces libres des parcelles bâties devront être aménagés en espaces verts sur un minimum de 30% de leur superficie totale. Les plantations d'arbre et de haie seront constituées d'essences locales.

- : Closures obligatoires de type 1
- : Closures obligatoires de type 3
- : Bande d'acrotchie obligatoire d'une des façades de la construction principale
- : Sens de faillage obligatoire de la plus grande façade

LEGENDE

- Contour lot
- Place du midi
- Bornes nouvelles de limite
- Coffret électrique
- Adduction d'eau potable
- Adduction Fibre optique
- Adduction Assainissement

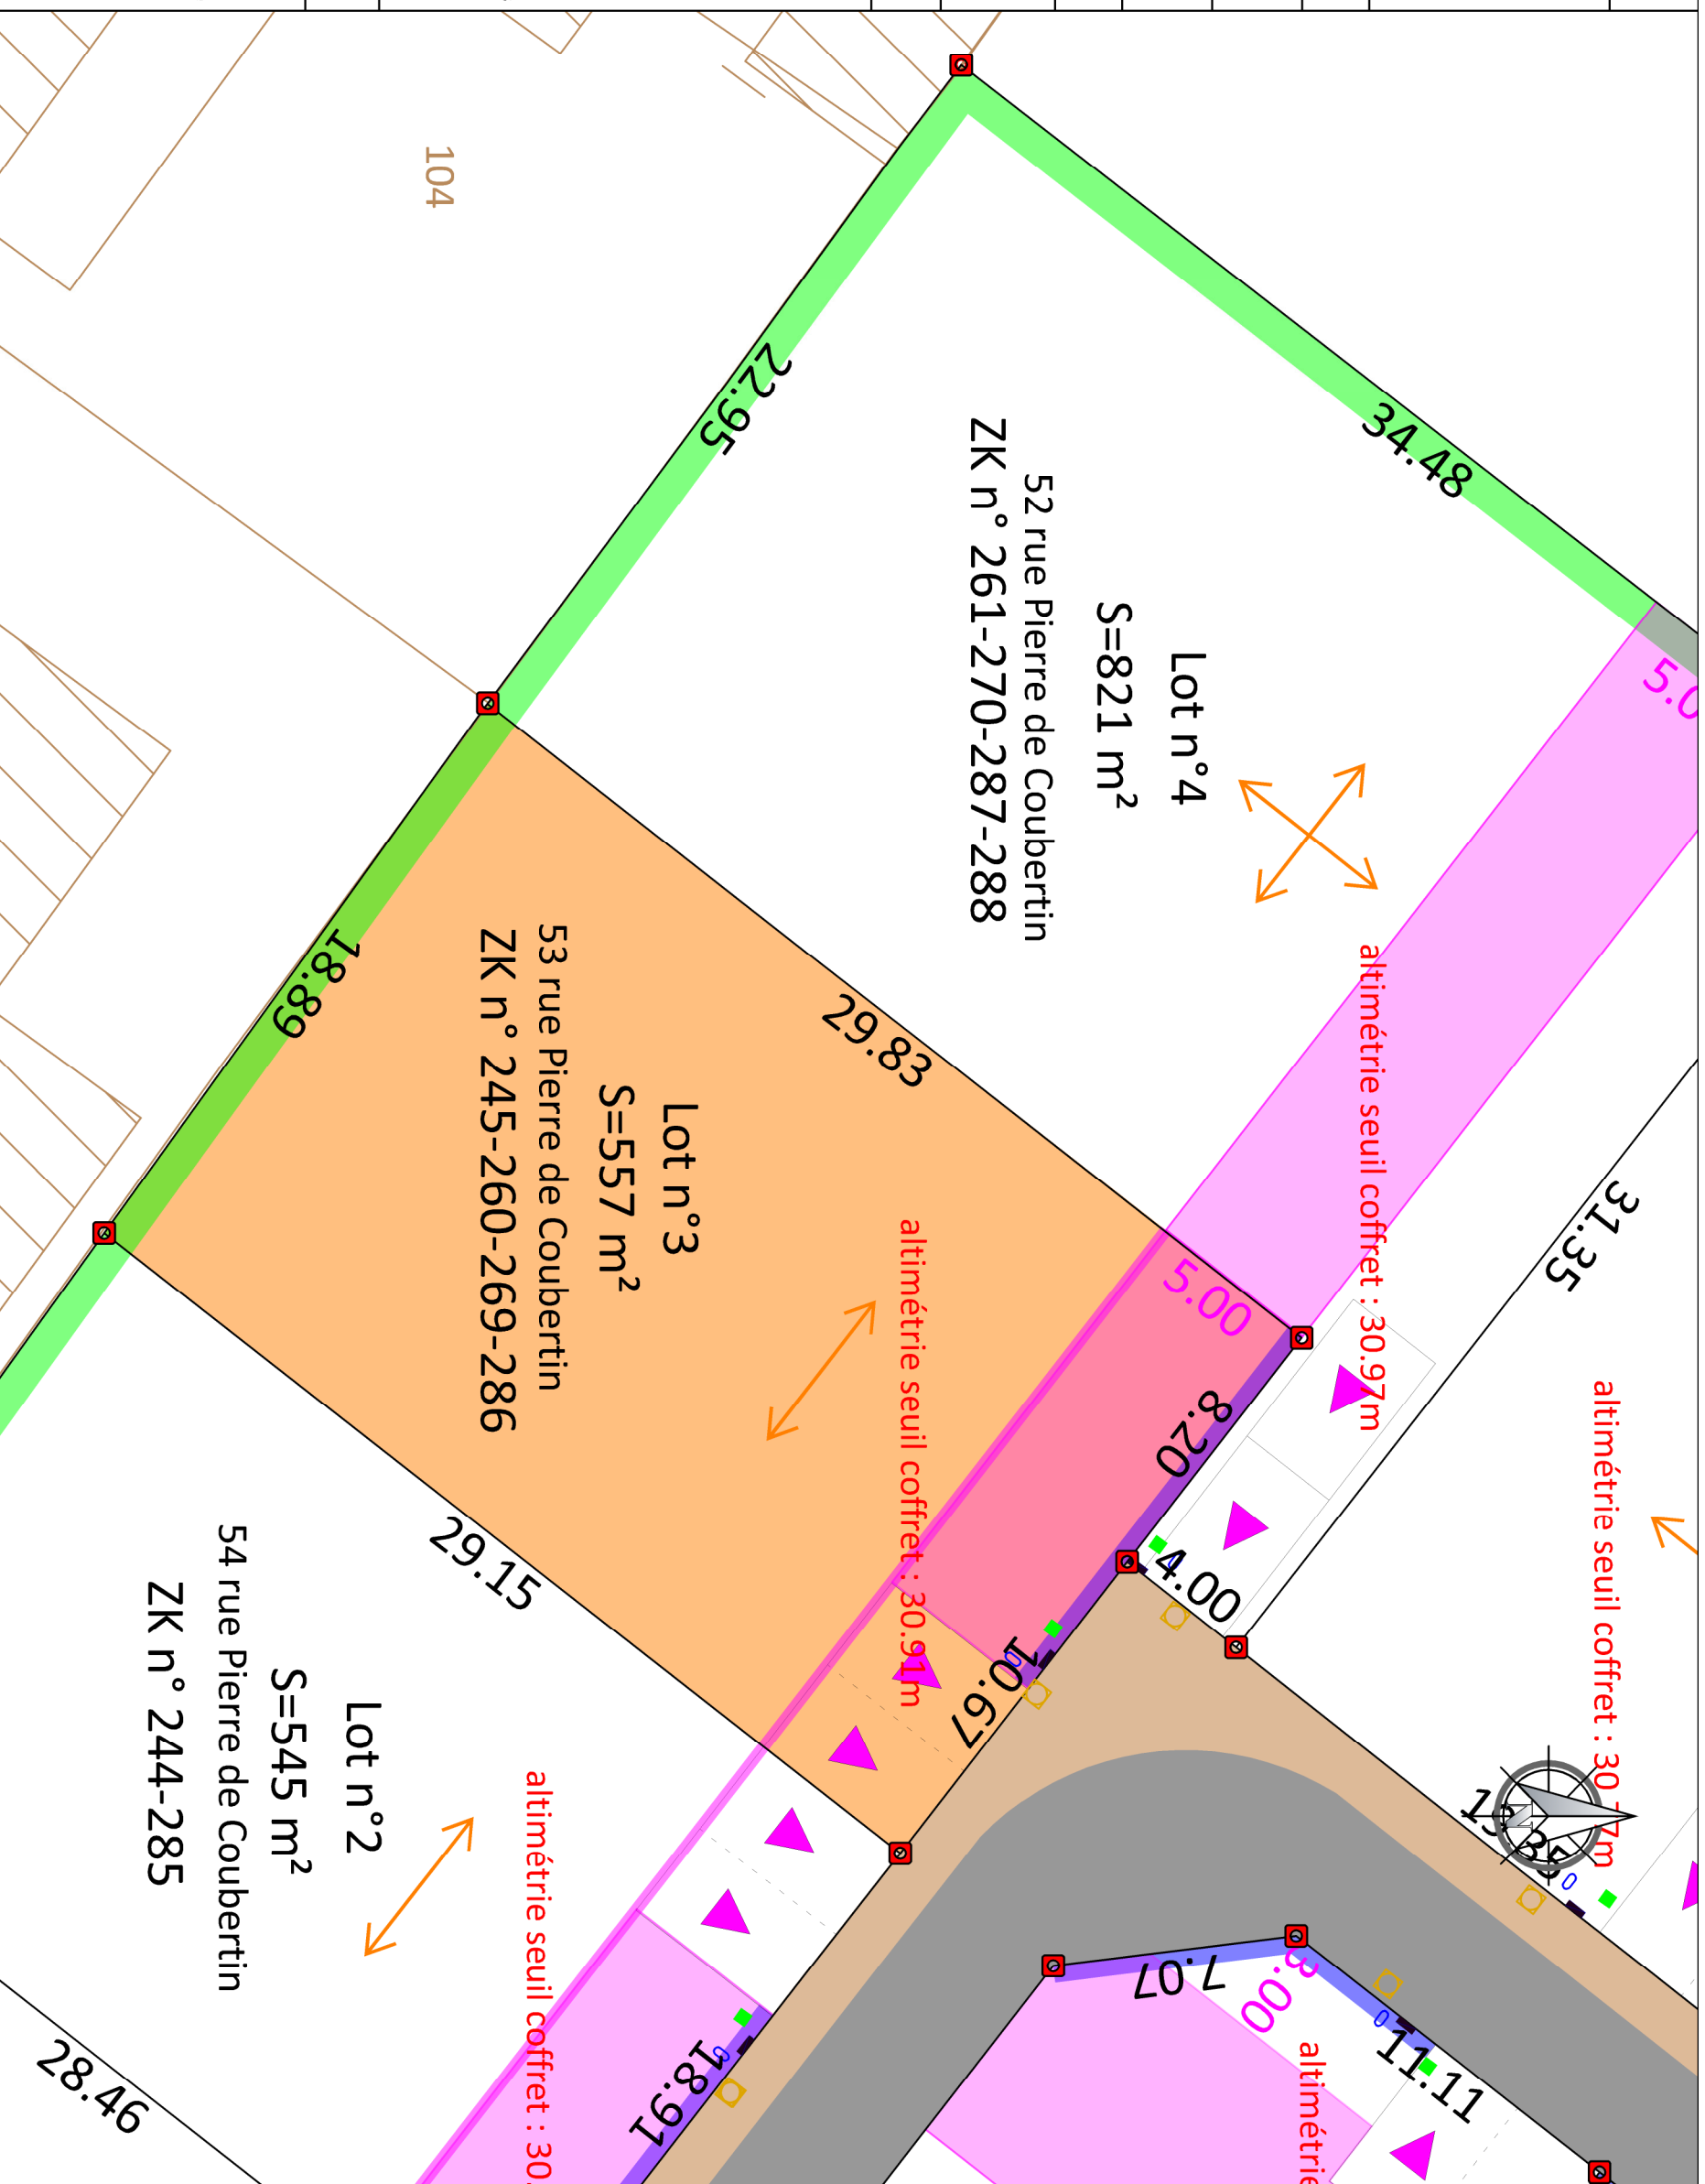

3, rue du clos fleuri -17100 SAINTES
 Contact : 06 71 94 85 48 - guillaume.zgic@gmail.com



CABINET GUILLEMET 12, rue des rochers - 17100 SAINTES
 Contact : 05 46 93 59 84 - saintes@agt-geometre.com



GPM IMMOBILIER
 91, rue du Fond de Cherves
 17200 ROYAN

Lotissement : Les Cours de l'Épine
 17250 SAINT PORCHAIRE

Numéro du dossier	22-034	PLAN DE BORNAGE ET DE VENTE DES LOTS
Date	26.07.2023	
Format d'impression	A3	
Echelle	1/200	

