

VILLEDoux

Lieu-dit " Le Champs du Bois "


LOTISSEMENT " Le Champs du Bois "

Maître d'ouvrage : "



"

PLAN DE SITUATION

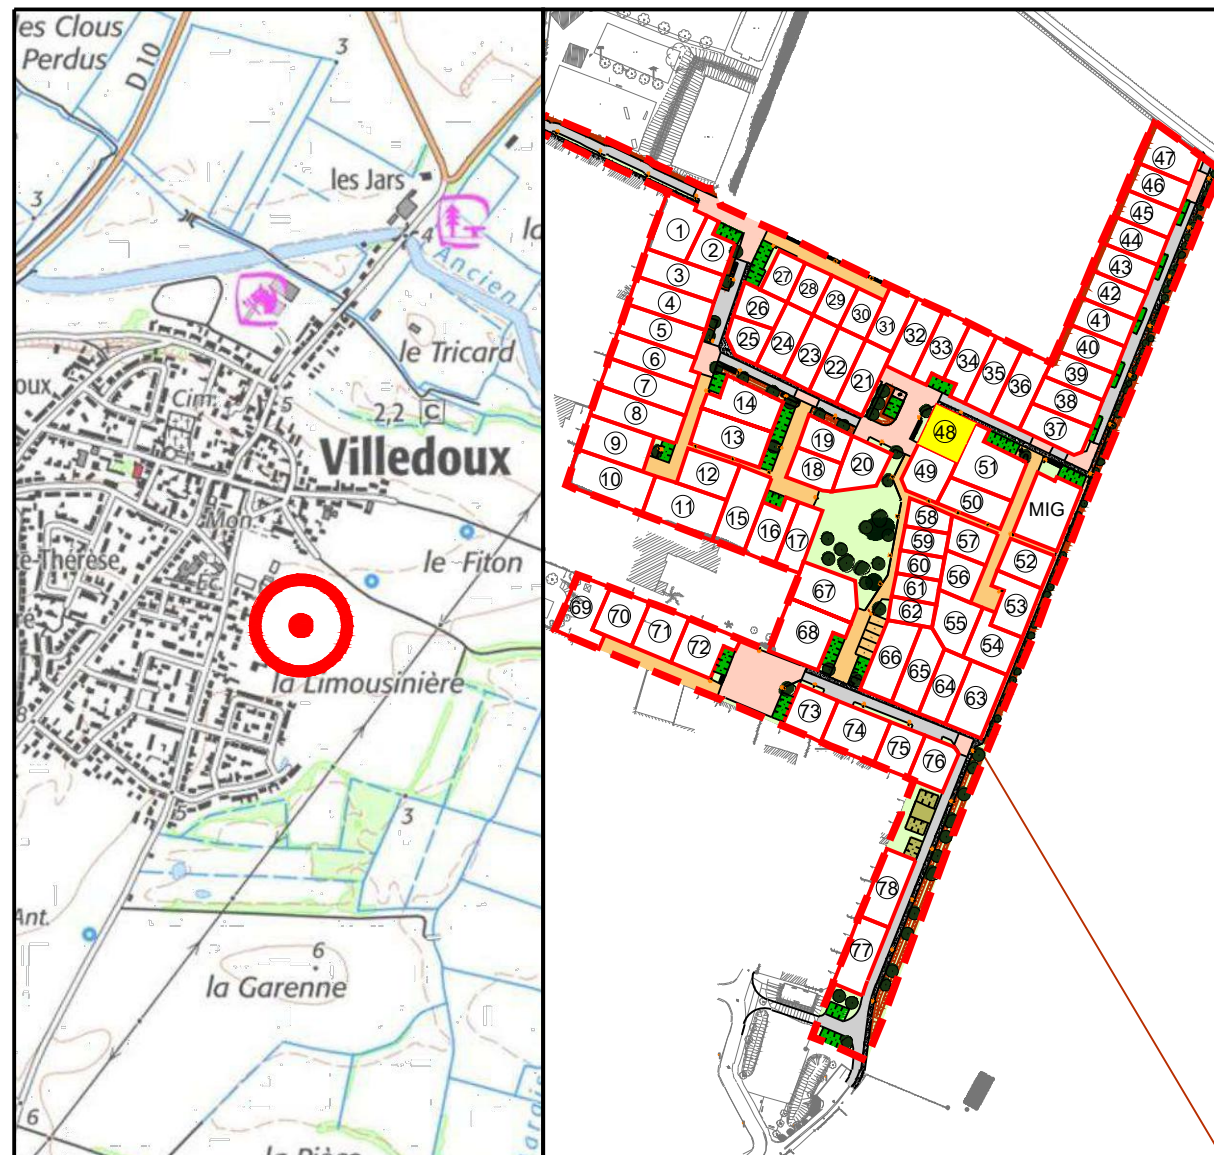

Permis d'aménager n° 017 472 23 C0001 délivré le 27 février 2023
 Permis d'aménager modificatif n° 017 472 23 C0001 M01 délivré le 20 décembre 2023


SIT&A CONSEIL

M. PACAUD Philippe et M. THERRY Damien - Géomètres Experts associés
 4 Rue de la palenne - Chagnolet - 17139 DOMPIERRE SUR MER
 ☎ : 05 46 34 13 24
 ✉ : larochelle@siteaconseil.fr - www.siteaconseil.fr



PLAN DE BORNAGE DU LOT N° 48

Echelle : 1/250

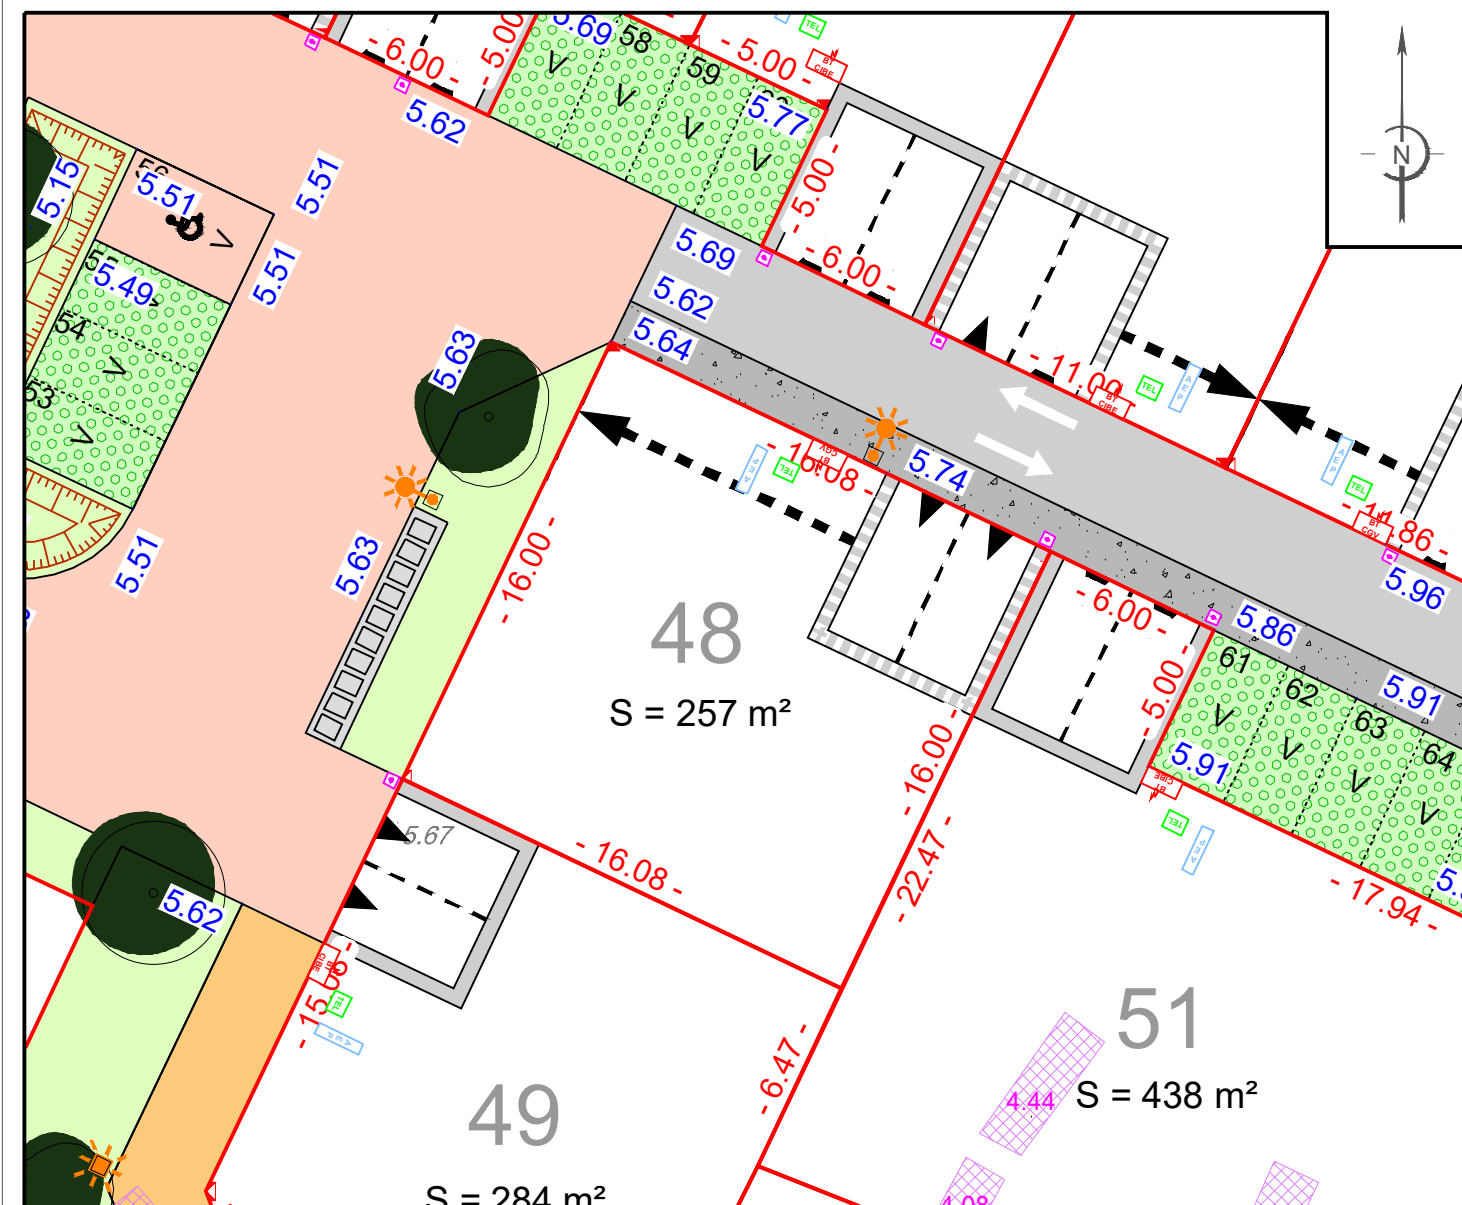

L'emplacement des branchements, plantations et équipements est indicatif. L'acquéreur devra avant toute demande de permis de construire, tenir compte de l'emplacement des réseaux sur le terrain, des implantations futures, des candélabres et des espaces verts.
 Les cotations et superficies ne seront définitives qu'après bornage des lots.
 L'acquéreur et/ou son constructeur devront prendre connaissance de l'état des lieux, de la topographie du lot concerné et se référer aux servitudes et annexes du document d'urbanisme en vigueur.

LEGENDE

	Emprise du Permis d'Aménager		Deux places de stationnement non fixes non closes et accès au lot (Largeur : 6 m - Profondeur : 6 m) et translation admise		Position de sondages réalisés lors des fouilles archéologiques et altimétrie du point bas
	Limite parcelle		Revêtement de surface	CARACTERISTIQUES DE LA PARCELLE	
	Numéro lot		Cheminement piéton perméable	SUPERFICIE DU LOT : 257 m²	
	Surface lot		Enrobé clair	SURFACE DE PLANCHER MAXIMALE : 120 m²	
	Cotation lot		Revêtement perméable	REFERENCE CADASTRALE	
	Cote altimétrique T.N. suivant relevé réalisé le 24/05/2023 par SIT&A Conseil		Zone engazonnée	SECTION : ZC n° 112	
	Cote altimétrique voirie projet		Arbre	Dossier : 200724 Fait le : 23 février 2024	
	Bornes		Place de stationnement visiteurs / privées	Visa - M. PACAUD Philippe, Géomètre-Expert :	
	Candélabre / Borne lumineuse (position théorique)		Aire de présentation des ordures ménagères		
	Tabouret EU (position théorique)		Arbre		
	Coffrets individuels (position théorique)				
	Sens de circulation				