

VILLEDoux


Lieu-dit " Le Champs du Bois "

LOTISSEMENT " Le Champs du Bois "

Maître d'ouvrage : "



PLAN DE SITUATION

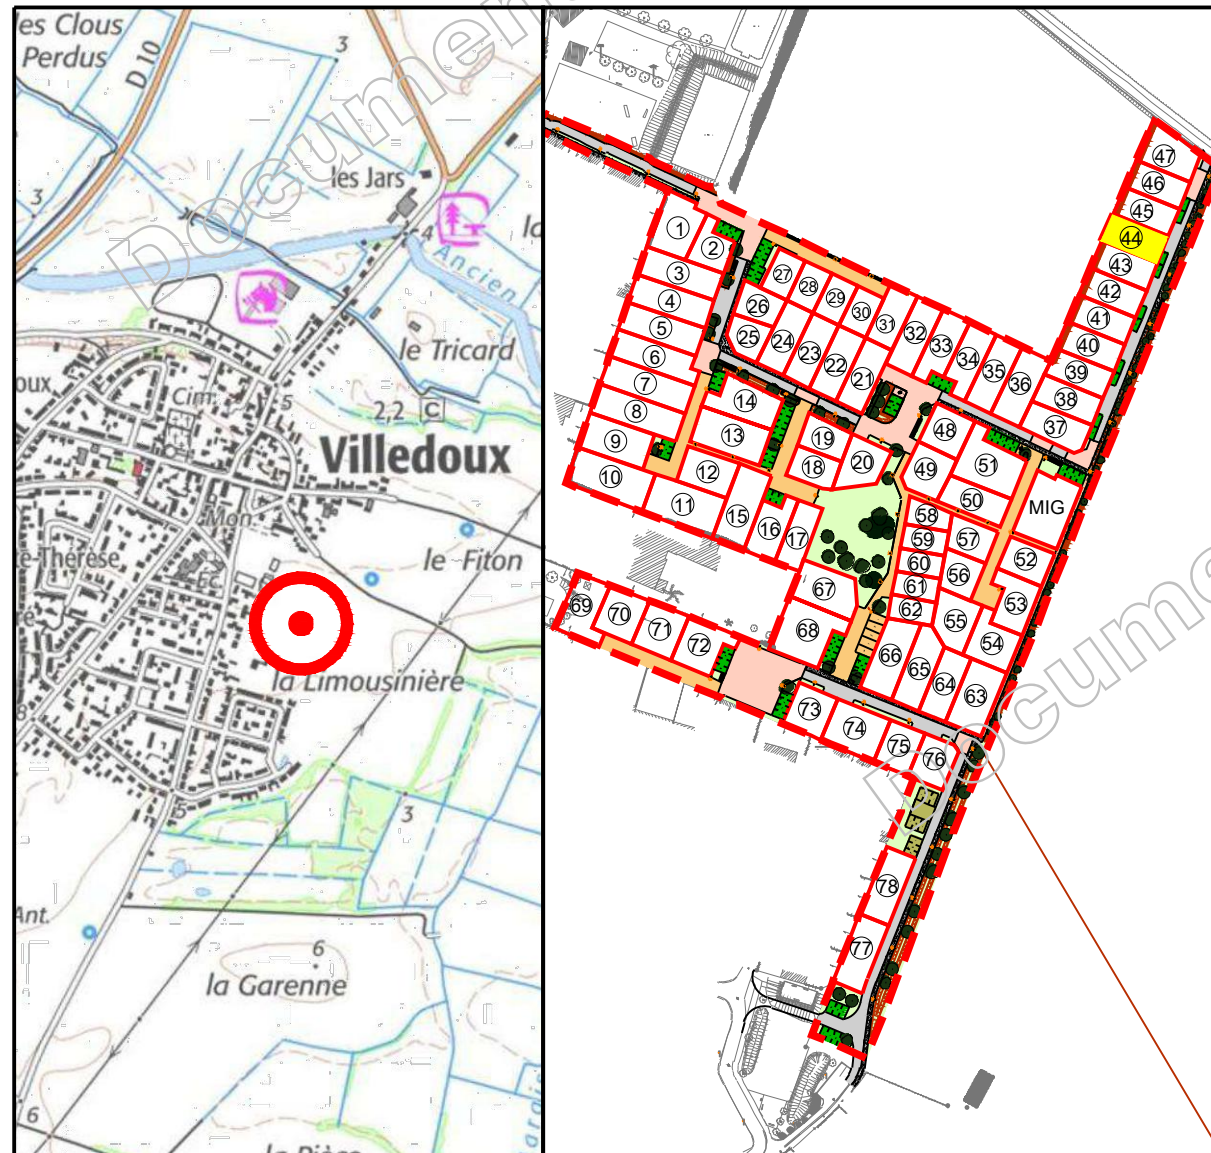

Permis d'aménager n° 017 472 23 C0001 délivré le 1 mars 2023
Permis d'aménager modificatif en cours d'instruction

SIT&A CONSEIL

M. PACAUD Philippe et M. THERRY Damien - Géomètres Experts associés
4 Rue de la palenne - Chagnolet - 17139 DOMPIERRE SUR MER
☎ : 05 46 34 13 24
✉ : larochelle@siteaconseil.fr - www.siteaconseil.fr

PLAN DE BORNAGE DU LOT N° 44

Echelle : 1/250



L'emplacement des branchements, plantations et équipements est indicatif. L'acquéreur devra avant toute demande de permis de construire, tenir compte de l'emplacement des réseaux sur le terrain, des implantations futures, des candélabres et des espaces verts.
Les cotations et superficies ne seront définitives qu'après bornage des lots.
L'acquéreur et/ou son constructeur devront prendre connaissance de l'état des lieux, de la topographie du lot concerné et se référer aux servitudes et annexes du document d'urbanisme en vigueur.

LEGENDE

	Emprise du Permis d'Aménager		Zone non aedificandi		Position de sondages réalisés lors des fouilles archéologiques et altimétrie du point bas
	Limite parcelle		Bande d'implantation obligatoire de toute ou partie de la construction avec alignement possible		Revêtement de surface
	Numéro lot		Cheminement piéton perméable		Revêtement perméable
	Surface lot		Revêtement perméable		Place de stationnement visiteurs
	Cotation lot		Place de stationnement visiteurs		Noüe
	Cote altimétrique T.N. suivant relevé réalisé le 24/05/2023 par SIT&A Conseil		Altitude mini du niveau plancher		Arbre
	Cote altimétrique voirie projet				
	Bornes				
	Candélabre / Borne lumineuse (position théorique)				
	Tabouret EU (position théorique)				
	Coffrets individuels (position théorique)				
	Sens de circulation				

CARACTERISTIQUES DE LA PARCELLE	
SUPERFICIE DU LOT :	248 m²
SURFACE DE PLANCHER MAXIMALE :	110 m²
REFERENCE CADASTRALE	
SECTION :	ZC n° en attente

Dossier : 200724 Fait le : 15 décembre 2023

Visa - M. PACAUD Philippe, Géomètre-Expert :