
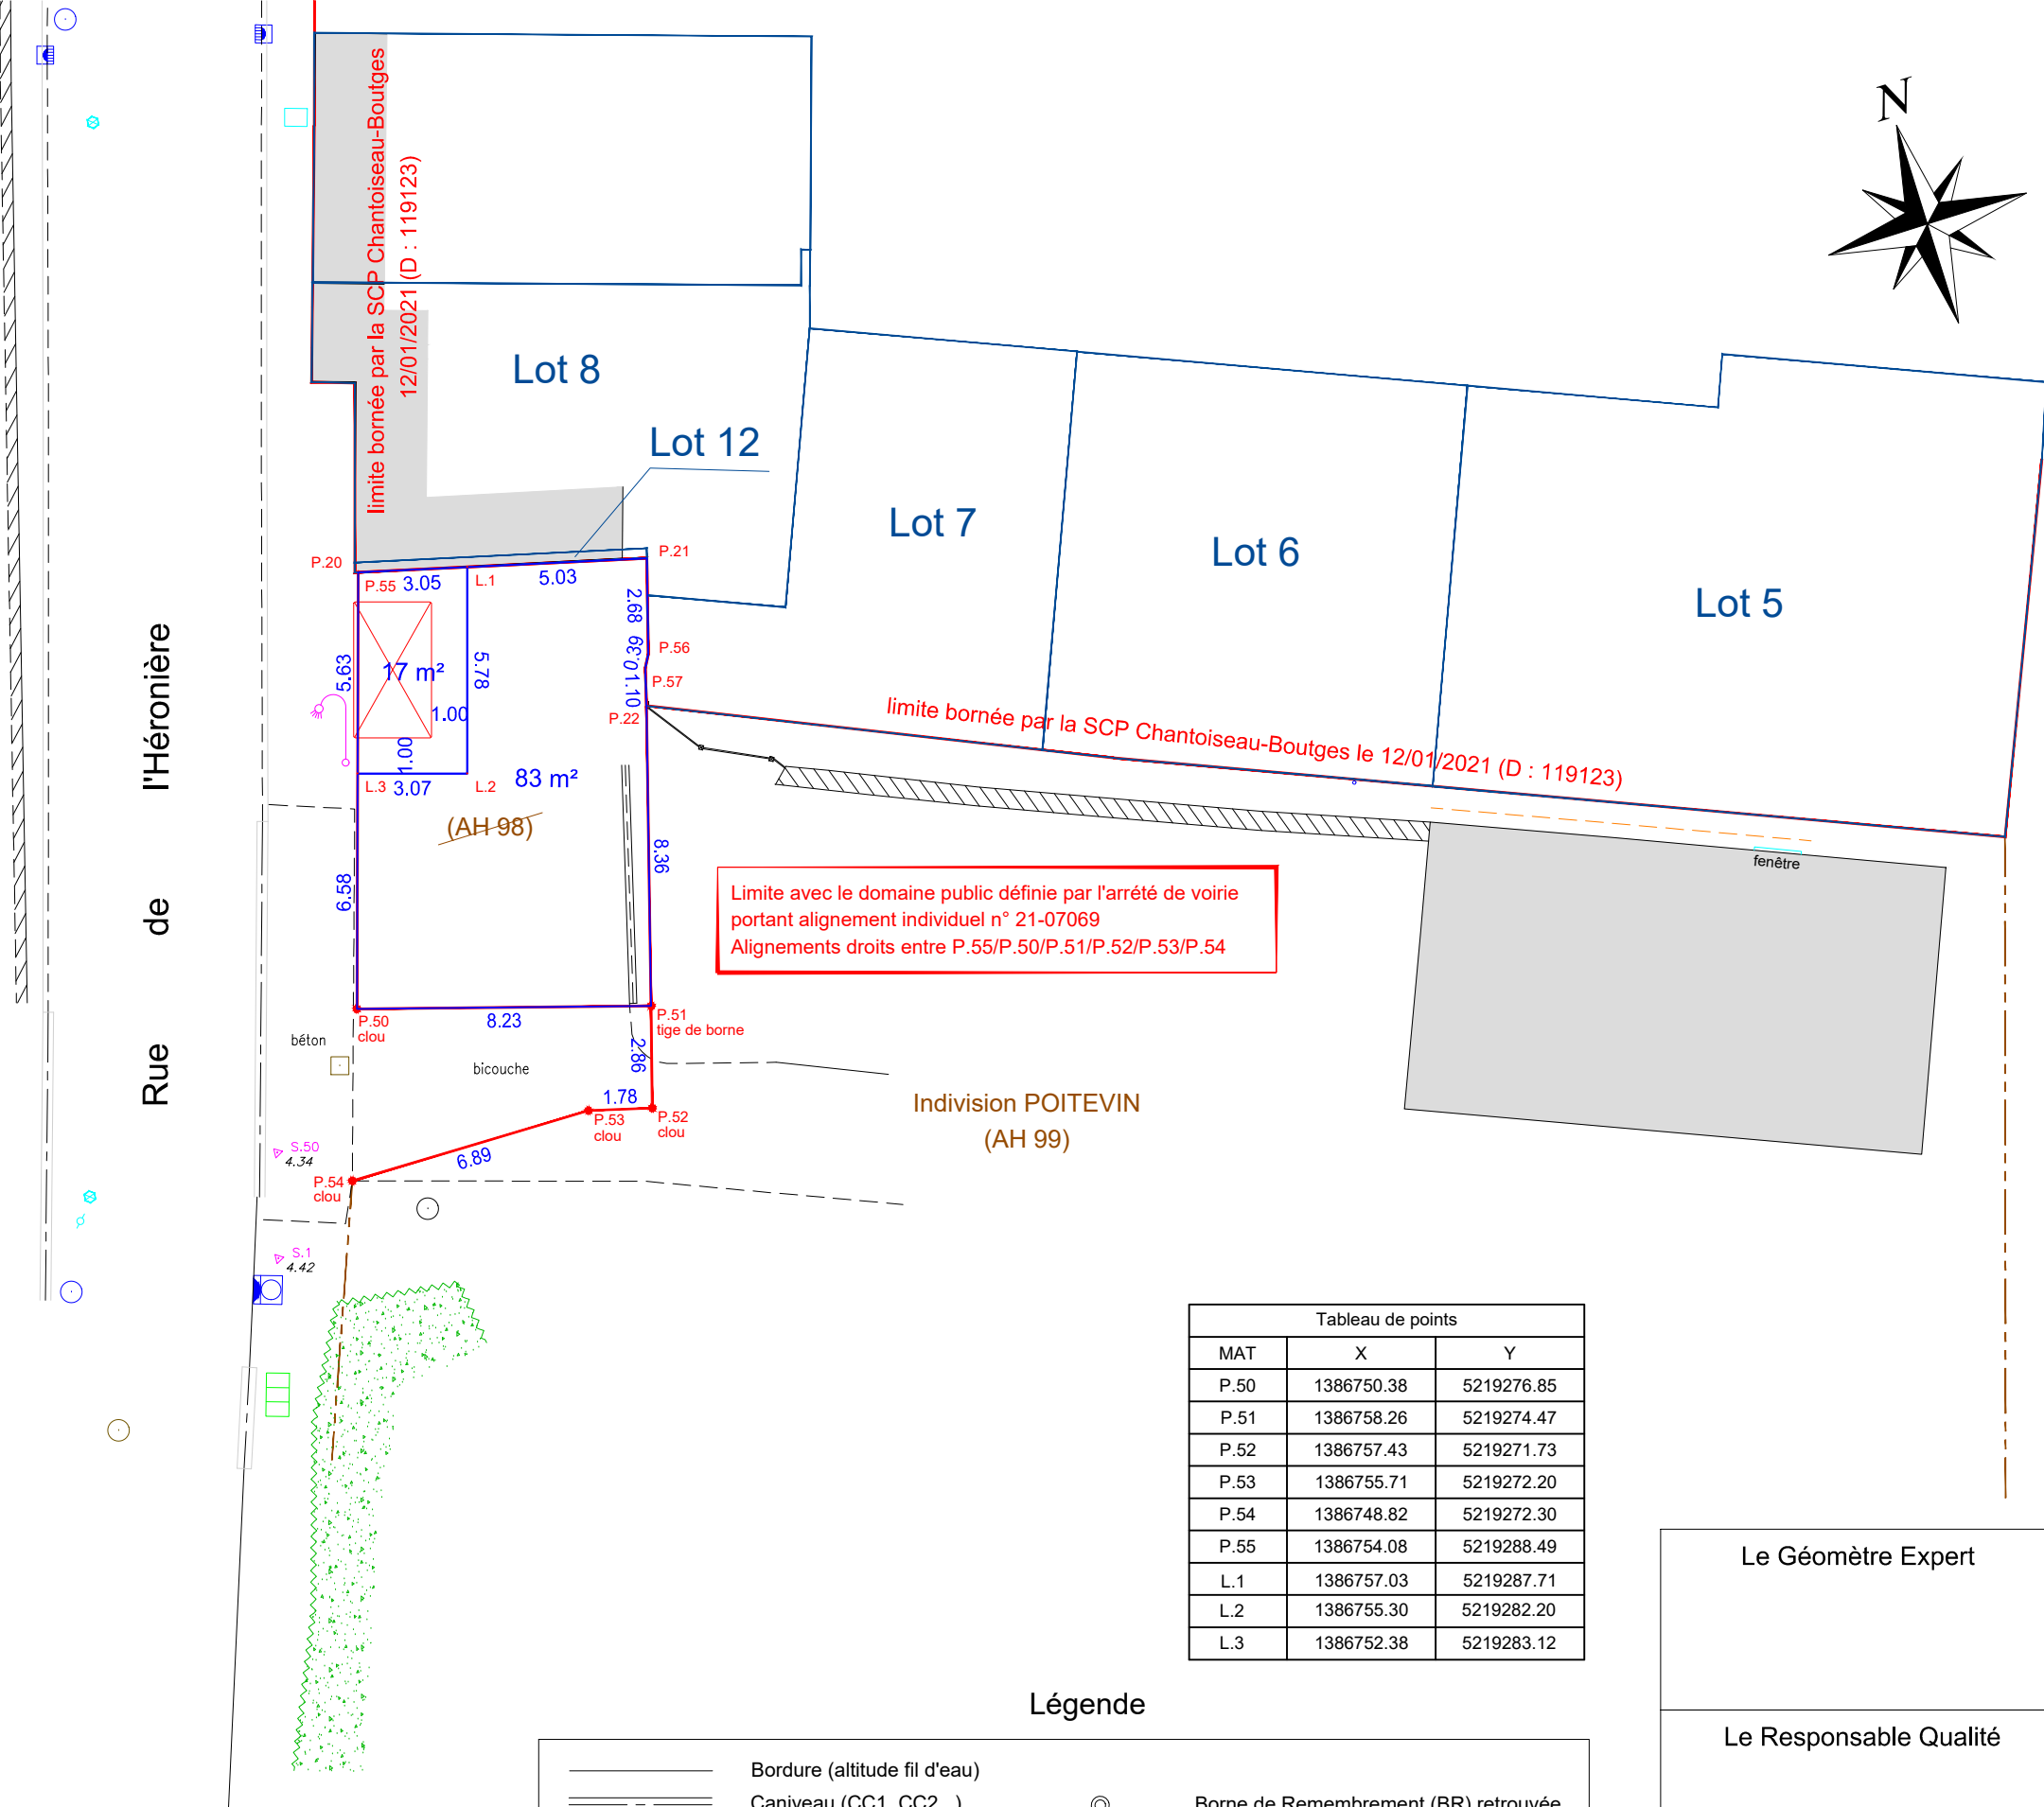


Propriété GPM IMMOBILIER

PLAN DE DIVISION

Echelle : 1/200

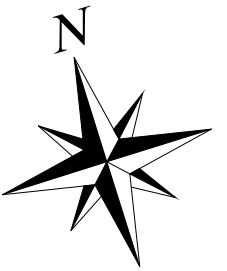

Limite avec le domaine public définie par l'arrêté de voirie portant alignement individuel n° 21-07069
 Alignements droits entre P.55/P.50/P.51/P.52/P.53/P.54

| Tableau de points | | |
|-------------------|------------|------------|
| MAT | X | Y |
| P.50 | 1386750.38 | 5219276.85 |
| P.51 | 1386758.26 | 5219274.47 |
| P.52 | 1386757.43 | 5219271.73 |
| P.53 | 1386755.71 | 5219272.20 |
| P.54 | 1386748.82 | 5219272.30 |
| P.55 | 1386754.08 | 5219288.49 |
| L.1 | 1386757.03 | 5219287.71 |
| L.2 | 1386755.30 | 5219282.20 |
| L.3 | 1386752.38 | 5219283.12 |

Légende

| | | | |
|--|------------------------------|--|---|
| | Bordure (altitude fil d'eau) | | Borne de Remembrement (BR) retrouvée |
| | Caniveau (CC1, CC2...) | | Borne O.G.E. retrouvée |
| | Bord chemin, nature de sol | | Borne O.G.E. implantée |
| | Bâtiment | | Limite définie |
| | Mur plein, privatif, mitoyen | | Sommet de limite |
| | Mur bahut, privatif, mitoyen | | Parcelle cadastrale (sans valeur juridique) |
| | Clôture | | Référence cadastrale |

| | |
|----------------------------------|---------------------------|
| Le Géomètre Expert | |
| Le Responsable Qualité | |
| Dates et natures d'interventions | |
| 21/09/2021 | Levé topographique |
| 06/10/2021 | Reconnaissance de limites |
| 22/03/2022 | Relevé du transfo |
| Dossier : 119123-2 | |

Coordonnées : Système Lambert 93 Zone 5 (CC46)
 Nivellement : I.G.N. 69 (altitudes normales)