

PLAN DE VENTE

Au titre de l'article L115-4 du code de l'urbanisme

SAINT-GEORGES-DE-DIDONNE


Lieu-dit " Les Moulins "

" Z.A.C. Les Moulins "

Maître d'ouvrage :



PLAN DE SITUATION (sans échelle)

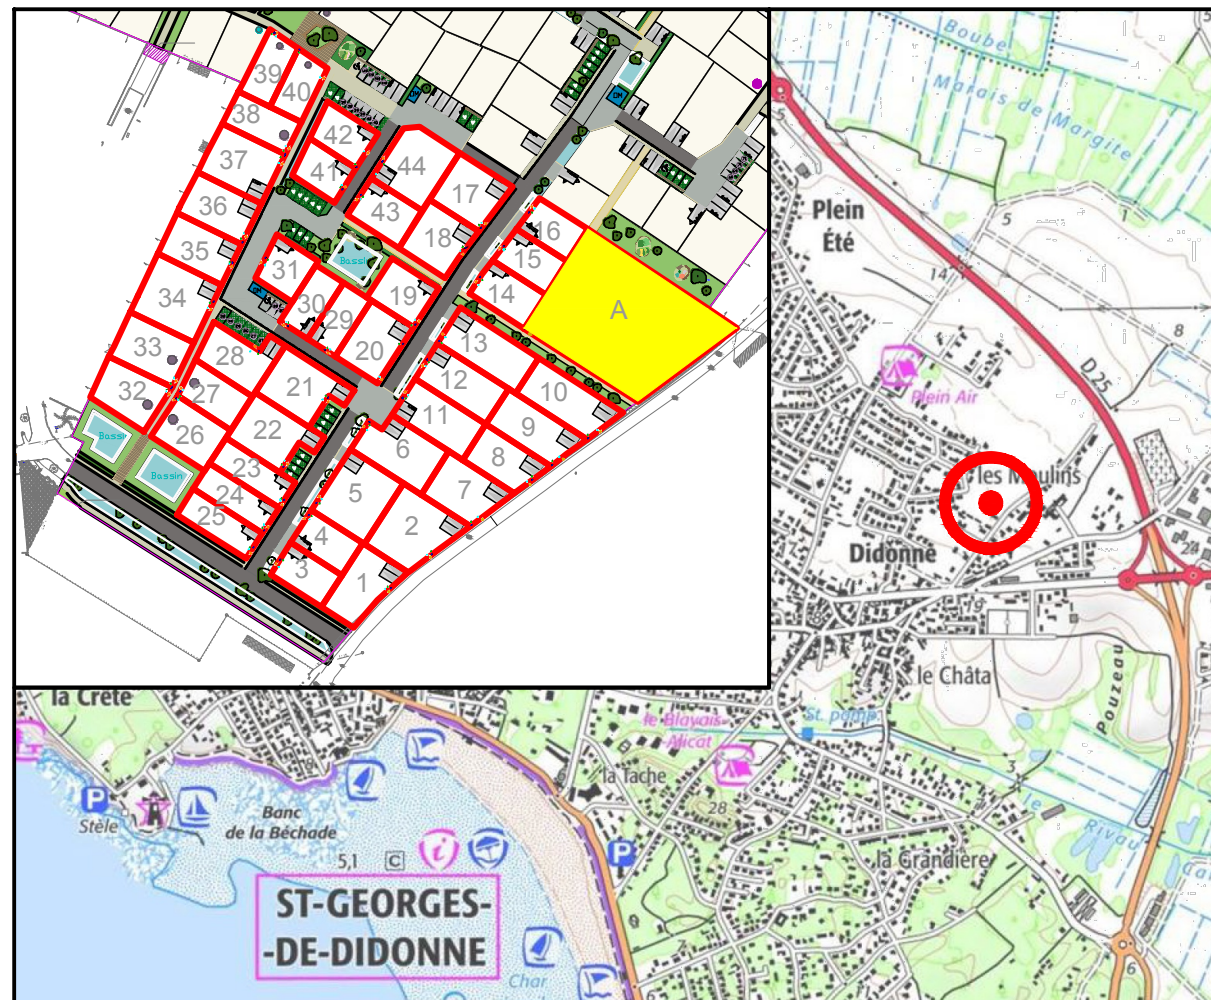

Dossier de réalisation de Z.A.C. approuvé le 10 décembre 2019

Architecture et Aménagement :
3A Studio / TOURS

3A Studio
ARCHITECTE
& URBANISTE

Géomètre - Expert :
SIT&A Conseil - DOMPIERRE-SUR-MER

SIT&A CONSEIL

SIT&A CONSEIL

4 Rue de la palenne - Chagnolet - 17139 DOMPIERRE-SUR-MER

☎ : larochelle@siteaconseil.fr - www.siteaconseil.fr ☎ : 05 46 34 13 24

PLAN DE BORNAGE DE L'LOT A

Echelle : 1/500



L'emplacement des branchements, plantations et équipements est indicatif. L'acquéreur devra avant toute demande de permis de construire, tenir compte de l'emplacement des réseaux sur le terrain, des implantations futures, des candélabres et des espaces verts.
Les cotations et superficies ne seront définitives qu'après bornage des lots.
L'acquéreur et/ou son constructeur devront prendre connaissance de l'état des lieux, de la topographie du lot concerné et se référer aux servitudes et annexes du document d'urbanisme en vigueur.

LEGENDE

	Limite parcelle		Accès automobile à la parcelle / places de midi		Plantations projetées Positions indicatives
	10 S : 100 m²		Voirie en Enrobé		
	10.00		Placette Enrobé grenailé		
	20.00		Béton désactivé		
	23.50		Cheminement doux en sablage calcaire		
			Noues de collecte des eaux pluviales des voiries		
			Zones traitées en espaces verts		
			Caniveau type CC1		
			Aire de présentation des ordures ménagères		
			Places de stationnement visiteurs en dalle O2D engazonnée		
			Places de stationnement PMR		

CARACTERISTIQUES DE LA PARCELLE

SUPERFICIE DU LOT : 2001 m²

SURFACE DE PLANCHER MAXIMALE : 1700 m²

REFERENCE CADASTRALE

SECTION : AK n° 788 et 841

Dossier : 9191142

Fait le : 13 juin 2025

Visa - M. PACAUD Philippe, Géomètre-Expert :

