

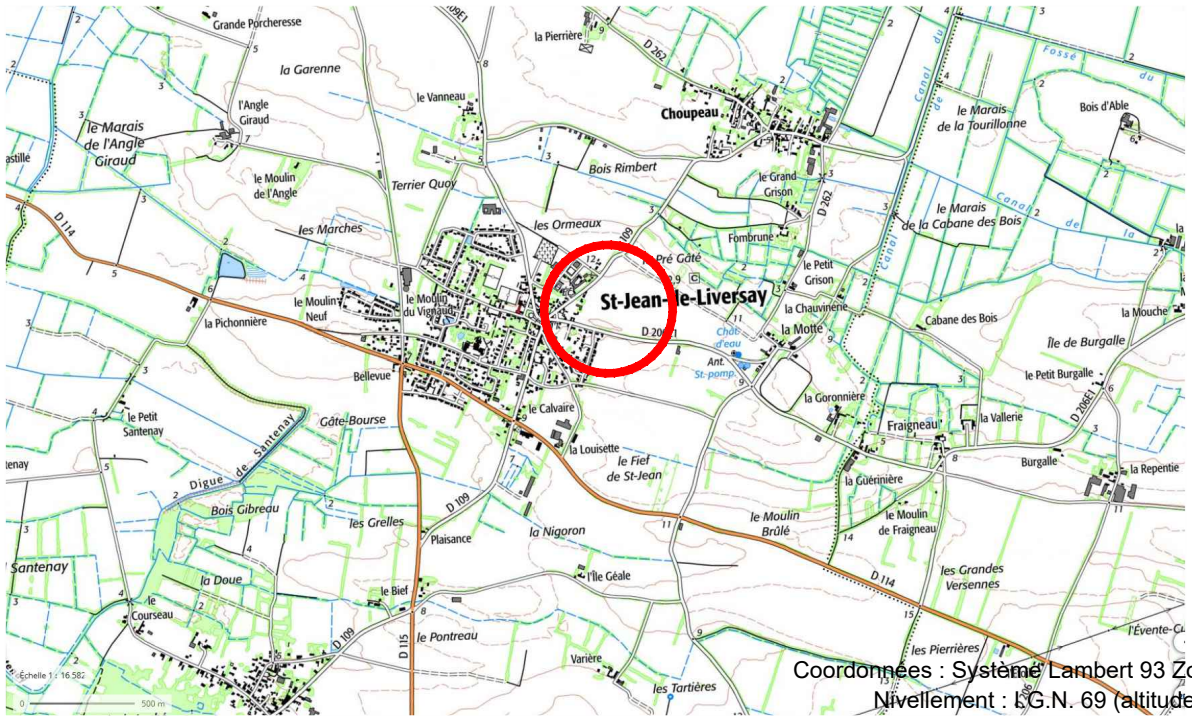


## SCHEMA DES CLOTURES

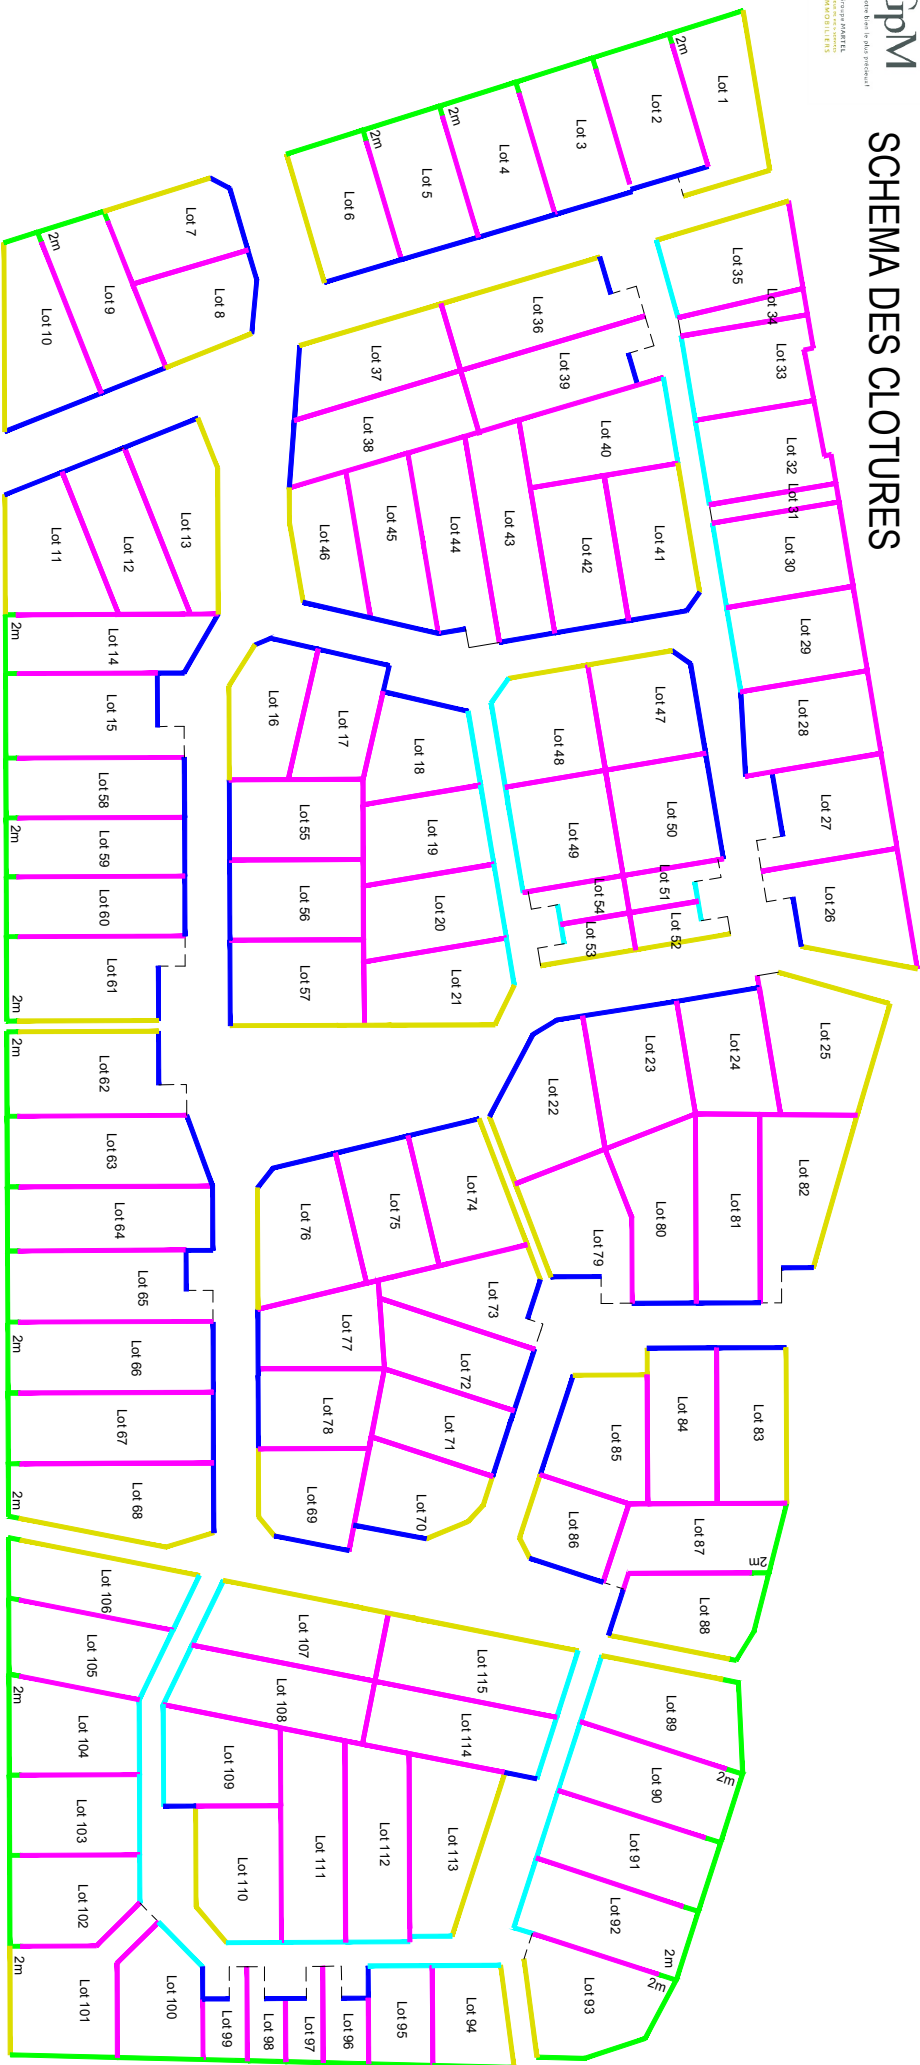

# Plan de Situation

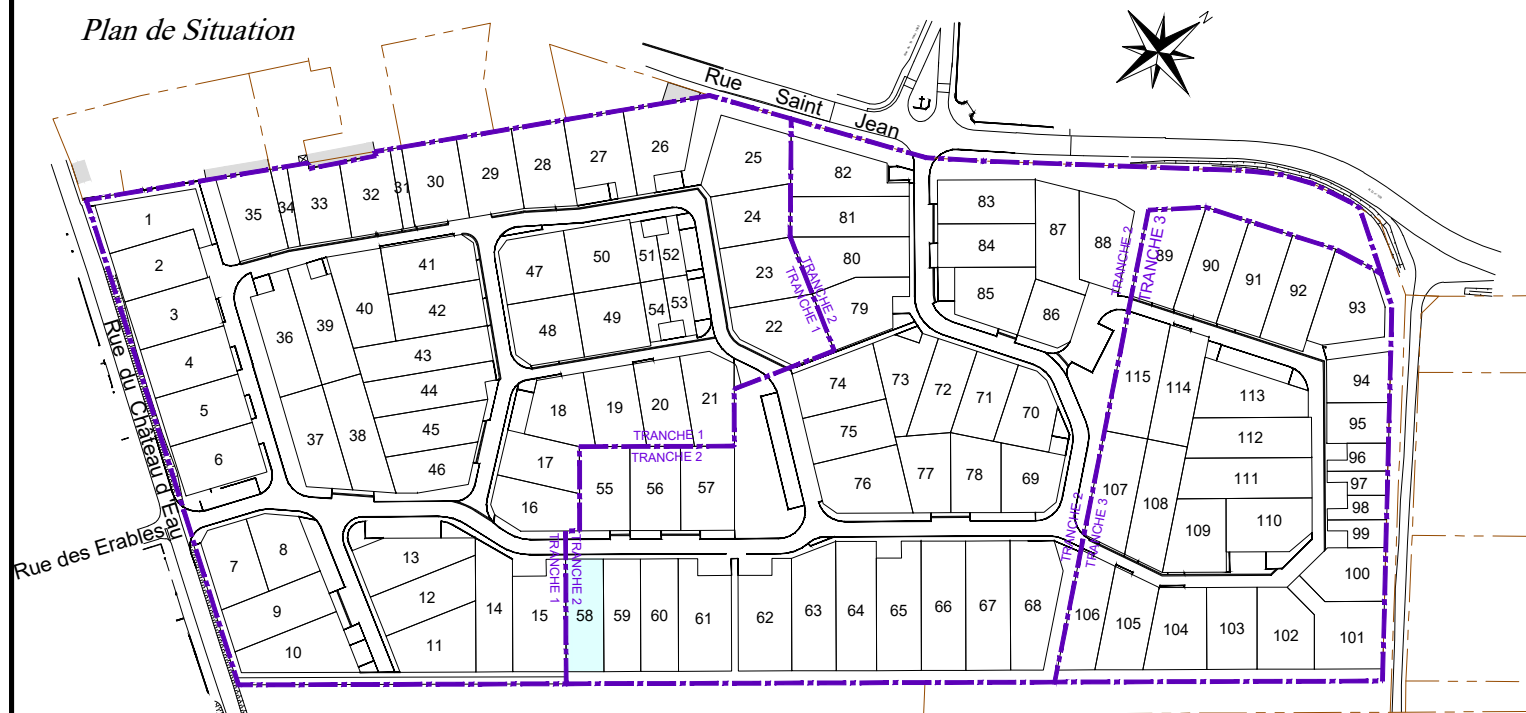

- |  |   |  |   |
|--|---|--|---|
|  | Enrobés   |  | Massifs arbustifs   |
|  | Pelouse ou prairie   |  | Massif de plantes tapissantes   |
|  | Stabilisé calcaire traité   |  | Massifs arbustifs formant haie bocagère                                                                                                   |
|  | Agrégats sur résine   |  | Cépées ou arbre fastigié   |
|  | Dalles béton perméable ou autre revêtement perméable   |  | Arbre tige   |
|  | Terre pierre   |  | Arbre haie bocagère   |
|  | Accès véhicule au lot - 5.8m X 5m<br>Position obligatoire   |  | Arbres à conserver   |
|  | Accès véhicule au lot - 5.8m X 6m<br>Position obligatoire   |  | Haie existante   |
|  | Ligne de retrait maximal de tout ou partie de la façade de présentation sur la voie interne de la construction principale.   |  | Candélabre (positionné à titre indicatif)                                                                                                 |
|  | Zone inconstructible sur une largeur de Xm   |  | Borne lumineuse   |
|  | Zone où les constructions sont limitées à une hauteur de 4.50m (hors tout).   |  | Place de stationnement   |
|  | Dès qu'un point de la construction principale touche cette ligne, la façade concernée doit comporter au moins une fenêtre d'au moins 1m² de surface pour un rez de chaussée et des fenêtres d'une surface minimum de 3m² pour une maison à étage. |  | Place de stationnement PMR   |
|  | Caniveau béton   |  | Aire de présentation des conteneurs pour les parcelles opposées au sens de collecte.<br>Position et dimension à adapter au fonctionnement |
|  | Bordure béton   |  | Lampadaire existant   |
|  | Marquage avec agrégats sur résine   |  | Bassin ou noue   |
|  | Altitude terrain naturel (après travaux de viabilité)   |  | Regard de branchement Eaux Usées (altitude fil d'eau)                                                                                     |
|  | Altitude projet (d'après le plan d'exécution)   |  | Arrivée Eau Potable   |
|  | Sens de circulation   |  | Coffret EDF (altitude voirie finie)   |
|  | Borne en bois   |  | Boîtier de branchement Télécom   |
|  | Parcelle cadastrale   |  | Banc   |
|  | Tranche du lotissement   |  | Borne OGE implantée   |
|  |   |  | Borne OGE existante   |

Coordonnées : Système Lambert 93 Zone 5 (CC46)  
Nivellement : I.G.N. 69 (altitudes normales)

Les altitudes "voirie finie" sont indiquées sur le plan.  
Les altitudes des seuils des constructions ou des accès aux lots devront en tenir compte lors de l'implantation.

Echelle : 1/200

