



GpM
Groupe MARTEL
LEUR DE VIE & SERVICES
IMMOBILIERS

Département de la Charente-Maritime

Commune de SAINT JEAN DE LIVERSAY

Rue Saint Jean

Rue du Château d'eau

Lotissement Plein Horizon

Plan de bornage et de vente

Lot n° 76

Cadastré : YD 298

Surface : 450 m²


Surface plancher autorisée : 200 m²

Permis d'aménager n° PA 017349 22 C0002

délivré le 13 septembre 2022.

Modificatif n°1 délivré le 02 juin 2023.

Plan de situation

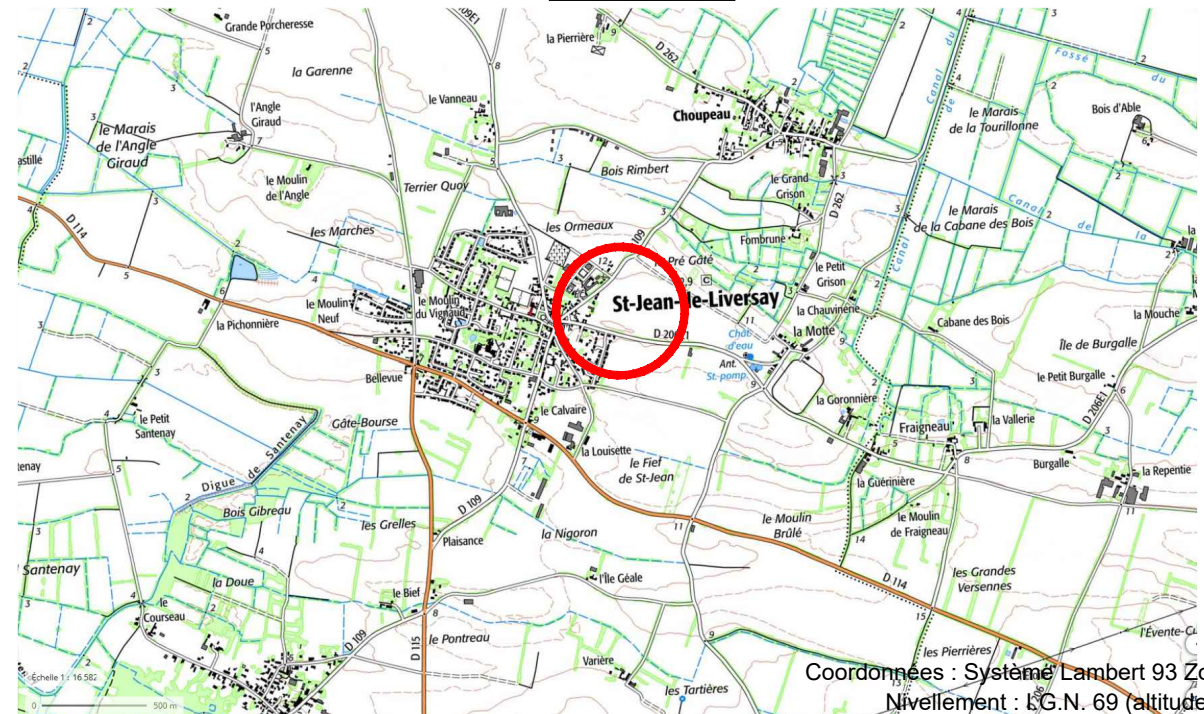

Coordonnées : Système Lambert 93 Zone 5 (CC46)
Nivellement : S.G.N. 69 (altitudes normales)

Maître d'Ouvrage

GPM IMMOBILIER

Avenue des Fourneaux
17690 ANGOULINS SUR MER
Tél : 05.46.37.03.00

contact@gpm-immobilier.com

Paysagiste concepteur

Eric ENON
Atelier de l'Empreinte
6 rue des Anémones
17000 LA ROCHELLE
Tél: 05.46.41.91.81

ericenon@yahoo.fr

Géomètre - BET VRD

SYNERGÉO

54, Rue de Vaugouin
17000 LA ROCHELLE
Tél : 05 46 43 33 48

larochelle@syner-geo.fr



synergéo
Géomètres-Experts


Dessiné le 18 octobre 2024 - Complété le 03 septembre 2025

Dossier : 121286



Commune de SAINT JEAN DE LIVERSAY
Plein Horizon

SCHEMA DES CLOTURES

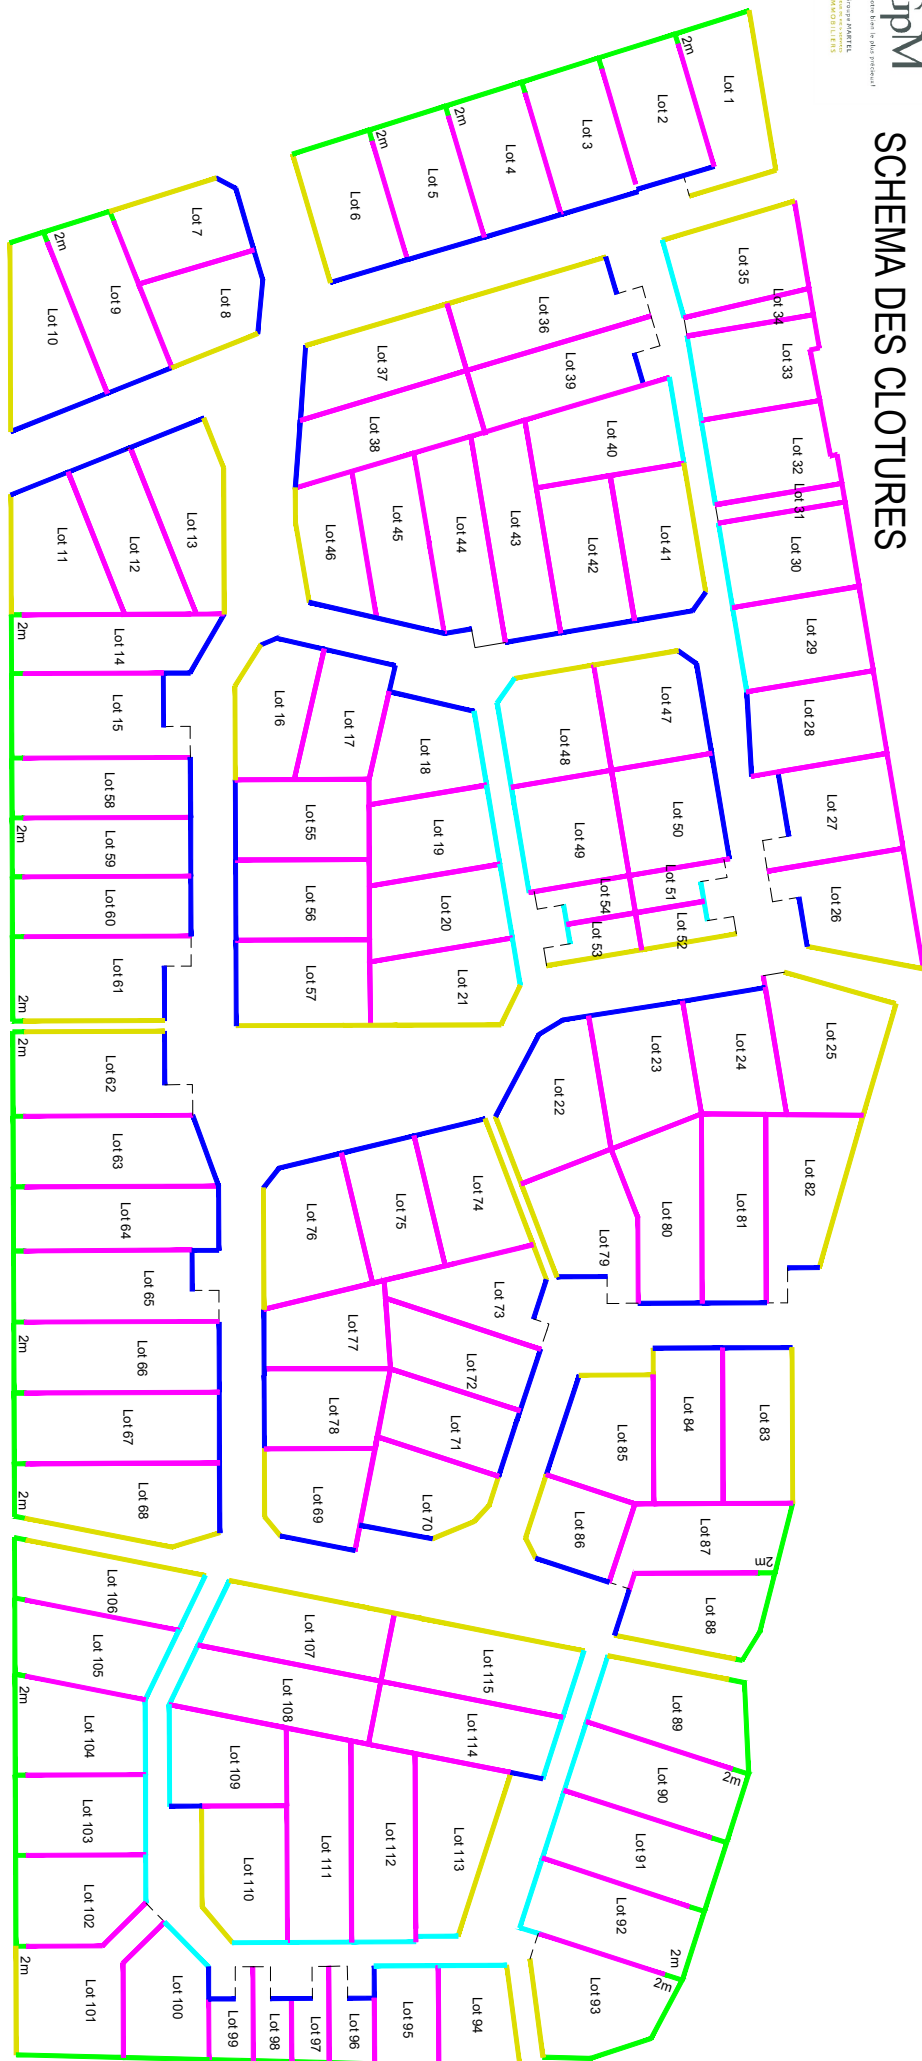

Clôture non obligatoire.
Possibilité de clore par une haie vive d'essences locales variées. La limite peut être matérialisée par une bordurette bois ou béton (sans vue) implantée en limite.

Clôture non obligatoire.
Possibilité de clore par:
un mur plein d'une hauteur maximum de 1,20 m
ou
par une haie vive d'essences locales variées. La limite peut être matérialisée par une bordurette bois ou béton sans vue implantée en limite.

mur-bâtit d'une hauteur maximum de 1,20 m surmonté d'une grille ouvragée, l'ensemble limité à 1,60m de hauteur.

Grillage de couleur gris foncé d'une hauteur maximum de 1,60m obligatoirement doublé d'une haie vive d'essences locales variées.

ou
mur-bâtit d'une hauteur maximum de 1,20 m surmonté d'une grille ouvragée. L'ensemble d'une hauteur maximum de 1,60m.



ou
un mur plein d'une hauteur maximum de 1,20 m

Dossier : 121286-PA
Document annexé au règlement du lotissement


Pour favoriser la circulation de la petite faune entre les jardins, il est demandé de créer au minimum une ouverture par limite d'au moins 10cm x 10cm dans le bas des clôtures.

Les haies seront obligatoirement composées d'un mélange d'au moins trois essences locales variées.

Les coffrets de branchements de réseaux et la boîte aux lettres devront être intégrés dans un mur ou un encadrement bois (implanté à l'alignement) d'une hauteur de 1,20 m

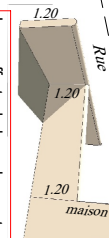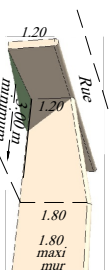

Plan de Situation

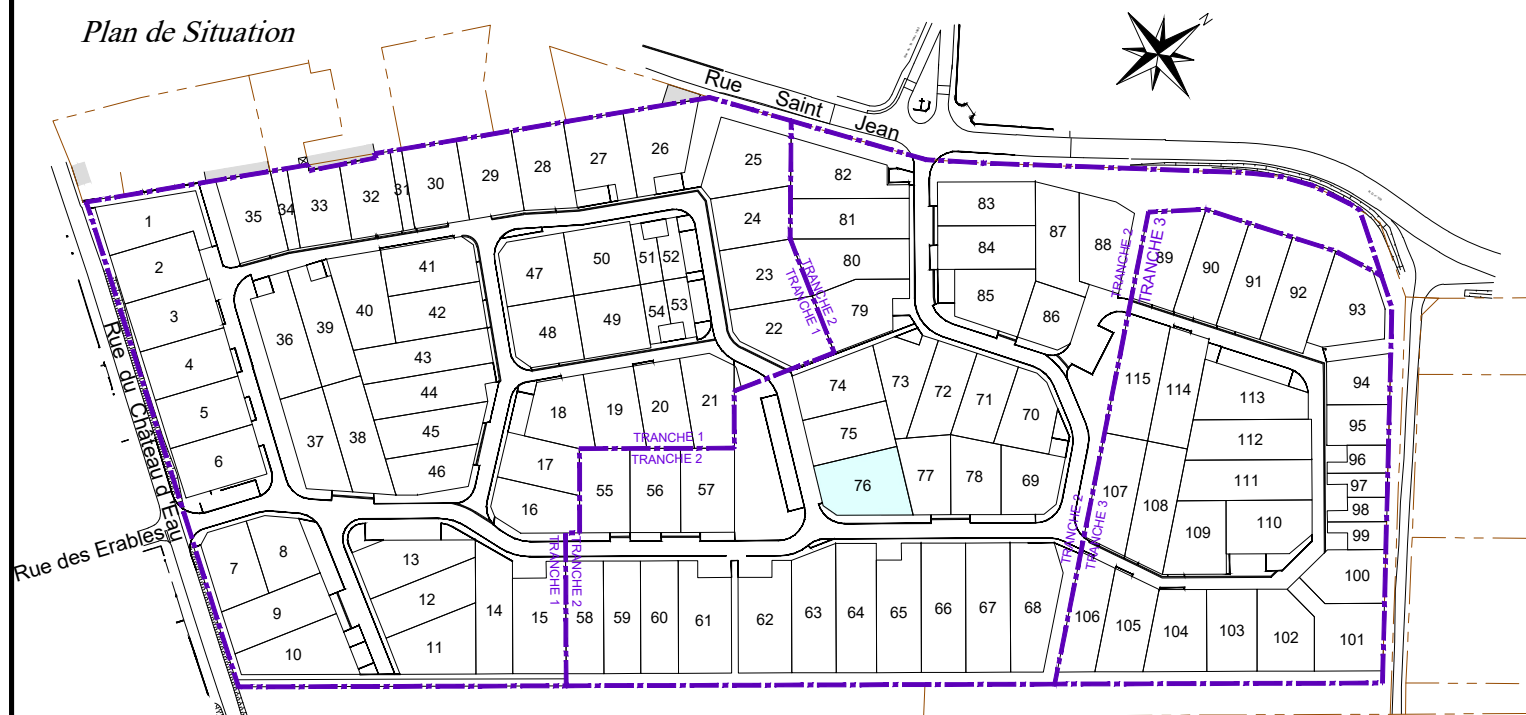

	Enrobés		Massifs arbustifs
	Pelouse ou prairie		Massif de plantes tapissantes
	Stabilisé calcaire traité		Massifs arbustifs formant haie bocagère
	Agrégats sur résine		Cépées ou arbre fastigié
	Dalles béton perméable ou autre revêtement perméable		Arbre tige
	Terre pierre		Arbre haie bocagère
	Accès véhicule au lot - 5.8m X 5m Position obligatoire		Arbres à conserver
	Accès véhicule au lot - 5.8m X 6m Position obligatoire		Haie existante
	Ligne de retrait maximal de tout ou partie de la façade de présentation sur la voie interne de la construction principale.		Candélabre (positionné à titre indicatif)
	Zone inconstructible sur une largeur de Xm		Borne lumineuse
	Zone où les constructions sont limitées à une hauteur de 4.50m (hors tout).		Place de stationnement
	Dès qu'un point de la construction principale touche cette ligne, la façade concernée doit comporter au moins une fenêtre d'au moins 1m² de surface pour un rez de chaussée et des fenêtres d'une surface minimum de 3m² pour une maison à étage.		Place de stationnement PMR
	Caniveau béton		Aire de présentation des conteneurs pour les parcelles opposées au sens de collecte. Position et dimension à adapter au fonctionnement
	Bordure béton		Lampadaire existant
	Marquage avec agrégats sur résine		Bassin ou noue
	Altitude terrain naturel (après travaux de viabilité)		Regard de branchement Eaux Usées (altitude fil d'eau)
	Altitude projet (d'après le plan d'exécution)		Arrivée Eau Potable
	Sens de circulation		Coffret EDF (altitude voirie finie)
	Borne en bois		Boitier de branchement Télécom
	Parcelle cadastrale		Banc
	Tranche du lotissement		Borne OGE implantée
			Borne OGE existante

Les altitudes "voirie finie" sont indiquées sur le plan.
Les altitudes des seuils des constructions ou des accès aux lots devront en tenir compte lors de l'implantation.

Echelle : 1/200

