

Département de la Charente-Maritime

Commune de SAINT JEAN DE LIVERSAY

Rue Saint Jean

Rue du Château d'eau

Lotissement Plein Horizon

Plan de bornage et de vente

Lot n° 85

Cadastré : YD 307

Surface : 380 m²

Surface plancher autorisée : 200 m²

Permis d'aménager n° PA 017349 22 C0002

délivré le 13 septembre 2022.

Modificatif n°1 délivré le 02 juin 2023.



GpM

Vous êtes notre bien le plus précieux!

Groupe MARTEL

LEUR DE BIEN & SERVICES


IMMOBILIERS



Commune de SAINT JEAN DE LIVERSAY

Plein Horizon

SCHEMA DES CLOTURES

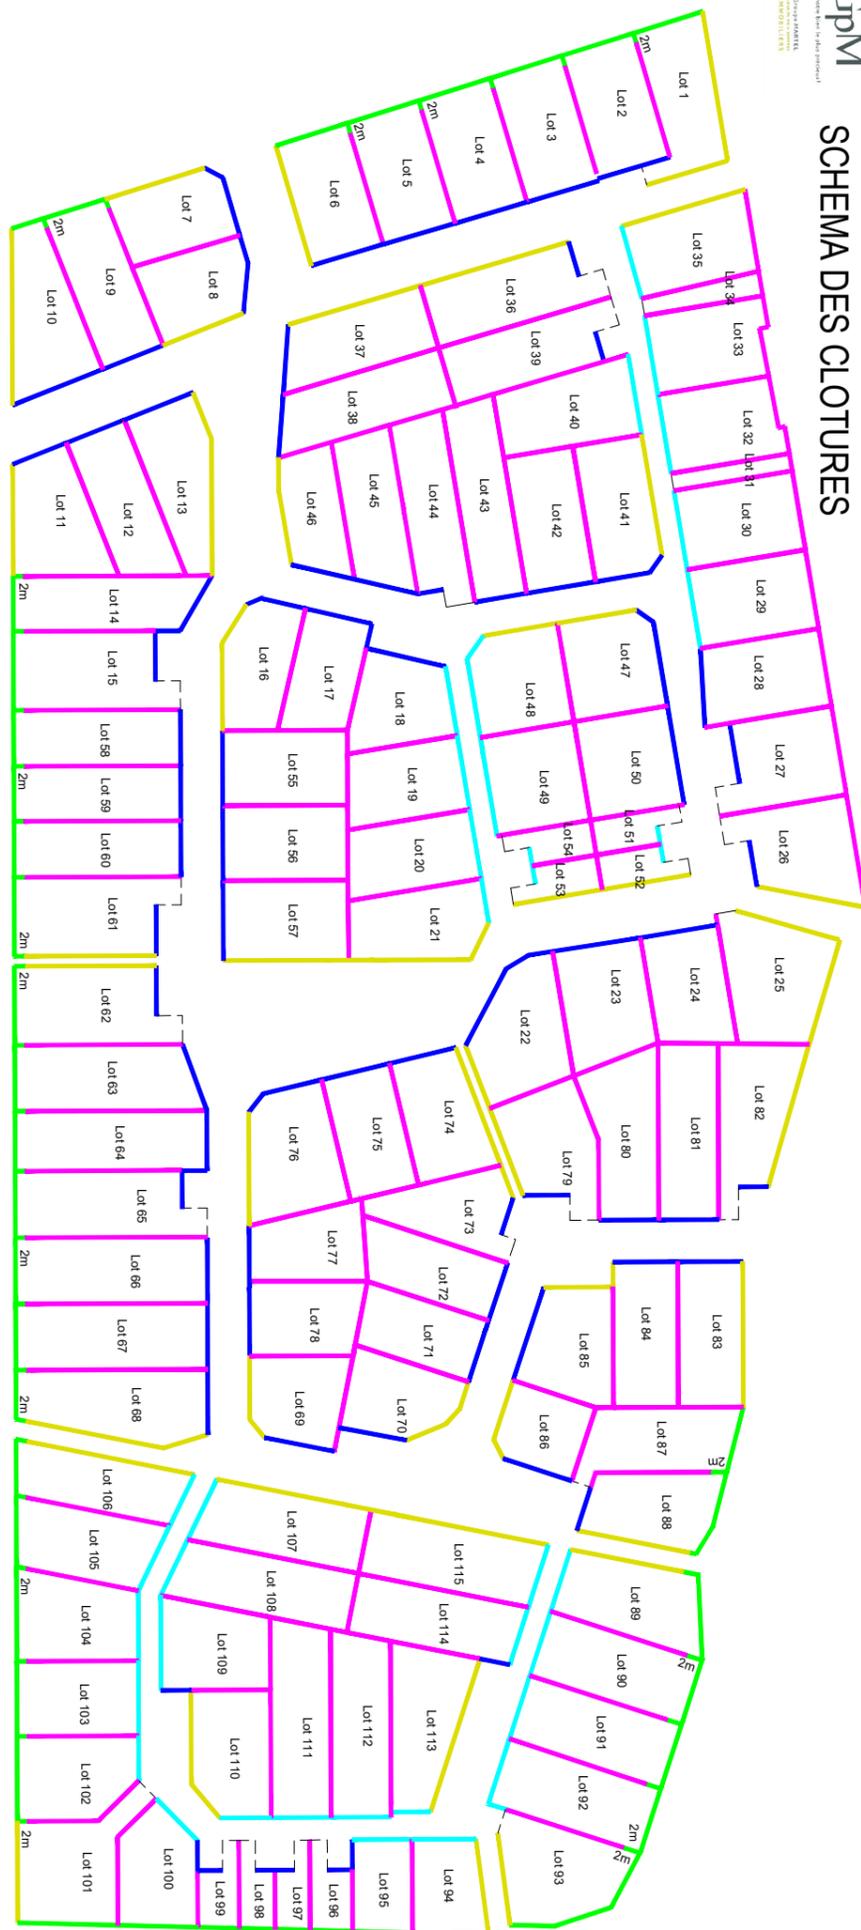

Clture non obligatoire.
Possibilité de clore par une haie vive d'essences locales variées. La limite peut être matérialisée par une bordurette bois ou béton (sans vue) implantée en limite,

Clture non obligatoire.
Possibilité de clore par:

un mur plein d'une hauteur maximum de 1,20 m

ou par une haie vive d'essences locales variées. La limite peut être matérialisée par une bordurette bois ou béton sans vue implantée en limite,

ou mur-bâtit d'une hauteur maximum de 1,20 m surmonté d'une grille ouvragée, l'ensemble limité à 1,60m de hauteur.

Grillage de couleur gris foncé d'une hauteur maximum de 1,60m obligatoirement doublé d'une haie vive d'essences locales variées.

ou mur-bâtit d'une hauteur maximum de 1,20 m surmonté d'une grille ouvragée. L'ensemble d'une hauteur maximum de 1,60m.


ou un mur plein d'une hauteur maximum de 1,20 m

Dossier : 121286-PA
Document annexé au règlement du lotissement


Pour favoriser la circulation de la petite faune entre les jardins, il est demandé de créer au minimum une ouverture par limite d'au moins 10cm x 10cm dans le bas des clôtures.

Les haies seront obligatoirement composées d'un mélange d'au moins trois essences locales variées

Les coffres de branchements de réseaux et la boîte aux lettres devront être intégrés dans un mur ou un encadrement bois (implanté à l'alignement) d'une hauteur de 1,20 m

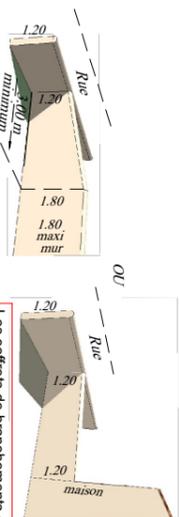

Plan de situation

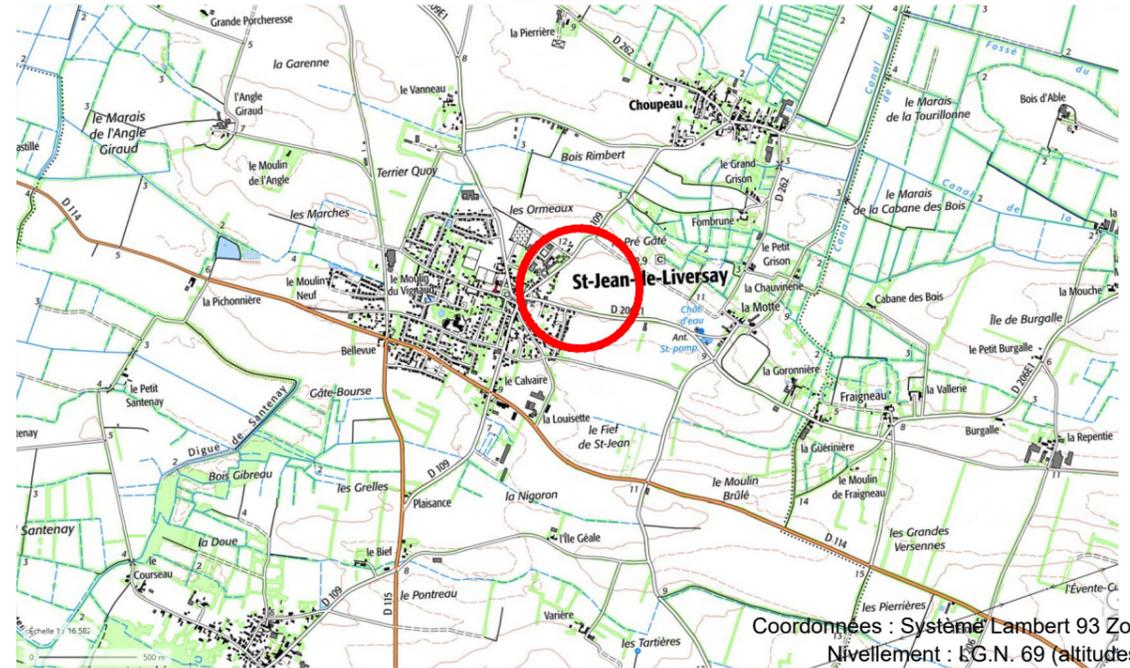

Coordonnées : Système Lambert 93 Zone 5 (CC46)
Nivellement : I.G.N. 69 (altitudes normales)

Maître d'Ouvrage

GPM IMMOBILIER

Avenue des Fourneaux
17690 ANGOULINS SUR MER
Tél : 05.46.37.03.00

contact@gpm-immobilier.com

Paysagiste concepteur

Eric ENON

Atelier de l'Empreinte
6 rue des Anémones
17000 LA ROCHELLE
Tél: 05.46.41.91.81

ericenon@yahoo.fr

Géomètre - BET VRD

SYNERGÉO


54, Rue de Vaugouin
17000 LA ROCHELLE
Tél : 05 46 43 33 48

larochelle@syner-geo.fr



synergéo
Géomètres-Experts


Plan de Situation

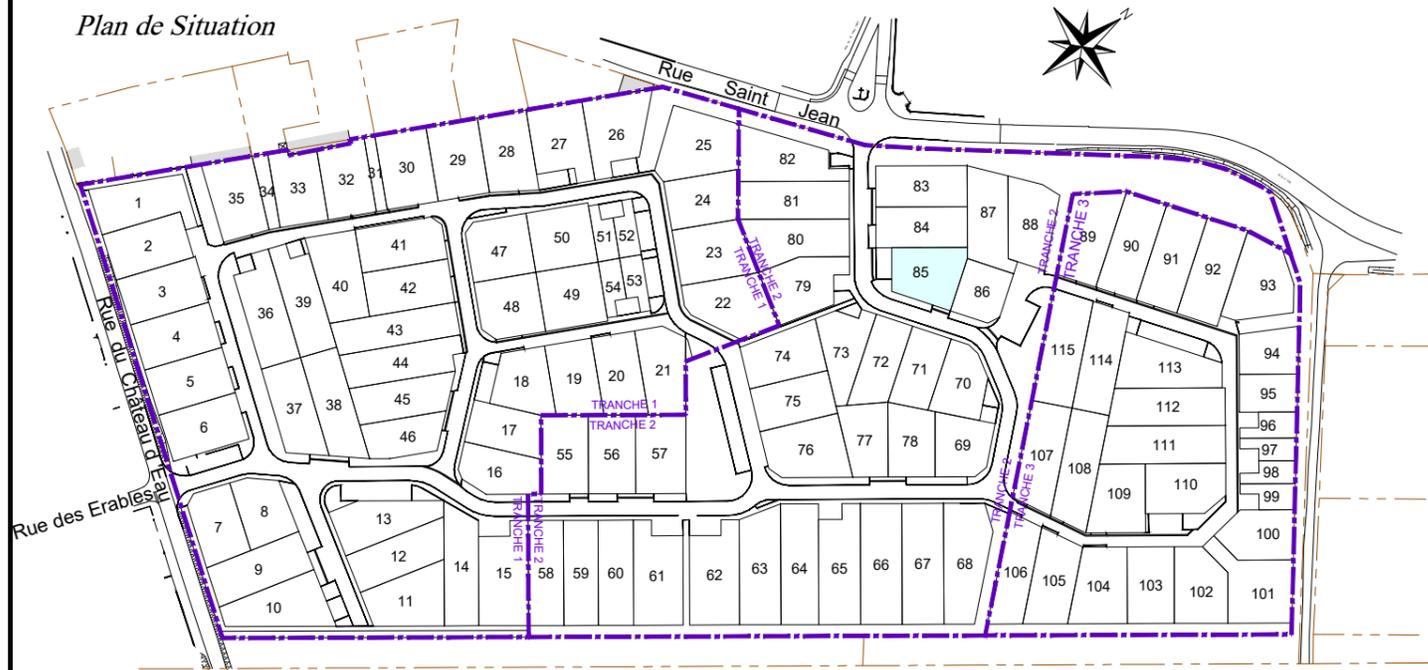

Echelle : 1/200



- | | | | |
|--|---|--|---|
| | Enrobés | | Massifs arbustifs |
| | Pelouse ou prairie | | Massif de plantes tapissantes |
| | Stabilisé calcaire traité | | Massifs arbustifs formant haie bocagère |
| | Agrégats sur résine | | Cépées ou arbre fastigié |
| | Dalles béton perméable ou autre revêtement perméable | | Arbre tige |
| | Terre pierre | | Arbre haie bocagère |
| | Accès véhicule au lot - 5.8m X 5m
Position obligatoire | | Arbres à conserver |
| | Accès véhicule au lot - 5.8m X 6m
Position obligatoire | | Haie existante |
| | Ligne de retrait maximal de tout ou partie de la façade de présentation sur la voie interne de la construction principale. | | Candélabre (positionné à titre indicatif) |
| | Zone inconstructible sur une largeur de Xm | | Borne lumineuse |
| | Zone où les constructions sont limitées à une hauteur de 4.50m (hors tout). | | Place de stationnement |
| | Dès qu'un point de la construction principale touche cette ligne, la façade concernée doit comporter au moins une fenêtre d'au moins 1m ² de surface pour un rez de chaussée et des fenêtres d'une surface minimum de 3m ² pour une maison à étage. | | Place de stationnement PMR |
| | Caniveau béton | | Aire de présentation des conteneurs pour les parcelles opposées au sens de collecte.
Position et dimension à adapter au fonctionnement |
| | Bordure béton | | Lampadaire existant |
| | Marquage avec agrégats sur résine | | Bassin ou noue |
| | Altitude terrain naturel (après travaux de viabilité) | | Regard de branchement Eaux Usées (altitude fil d'eau) |
| | Altitude projet (d'après le plan d'exécution) | | Arrivée Eau Potable |
| | Sens de circulation | | Coffret EDF (altitude voirie finie) |
| | Borne en bois | | Boitier de branchement Télécom |
| | Parcelle cadastrale | | Banc |
| | Tranche du lotissement | | Borne OGE implantée |
| | | | Borne OGE existante |

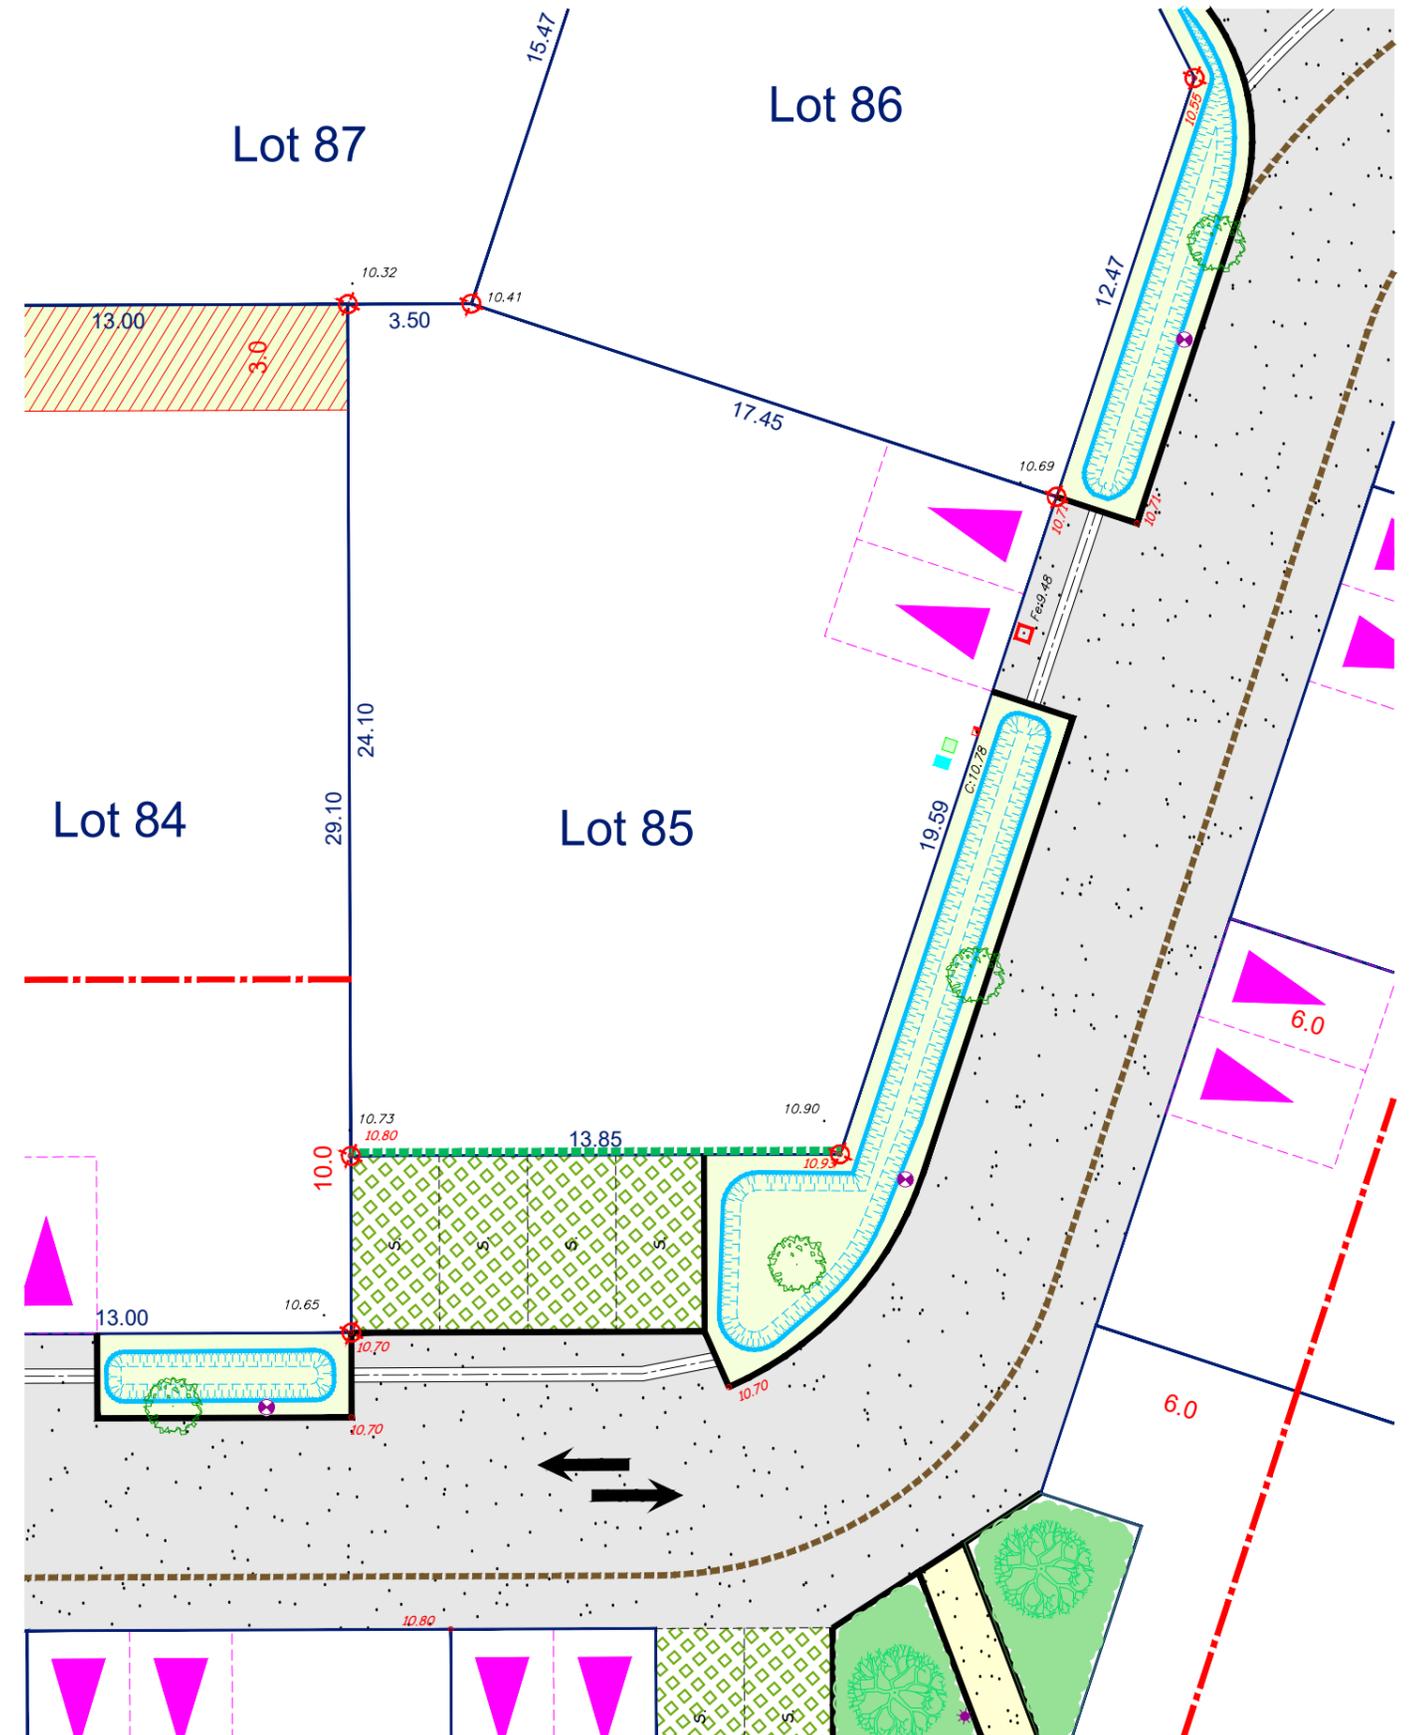

Les altitudes "voirie finie" sont indiquées sur le plan.
Les altitudes des seuils des constructions ou des accès aux lots devront en tenir compte lors de l'implantation.