


INFORMATIONS GENERALES	
DOCUMENTS DE REFERENCE	Procès verbal de bornage réalisé le Permis d'aménager accordé le 28 mars 2025 numéroté PA n°017 232 25 0001
NUMERO DU LOT	8
ADRESSE POSTALE	...
REFERENCE CADASTRALE	AB n°303, 305, 306 et 307
SURFACE TOTALE	638²
SUPERFICIE MAXIMALE DE PLANCHER	300m²
SPECIFICITES REGLEMENTAIRES DE CONSTRUCTIBILITE	
REGLEMENTATION SPECIFIQUE	

-  : Sens de faillage obligatoire de la plus grande façade de la construction principale
-  : Bande d'implantation d'une des façades de la construction principale
-  : Clôture de type 1 en grillage souple doublée d'une haie fleurie à la charge de l'acquéreur
-  : Places du midi - emplacements fixes obligatoires

Contour lot

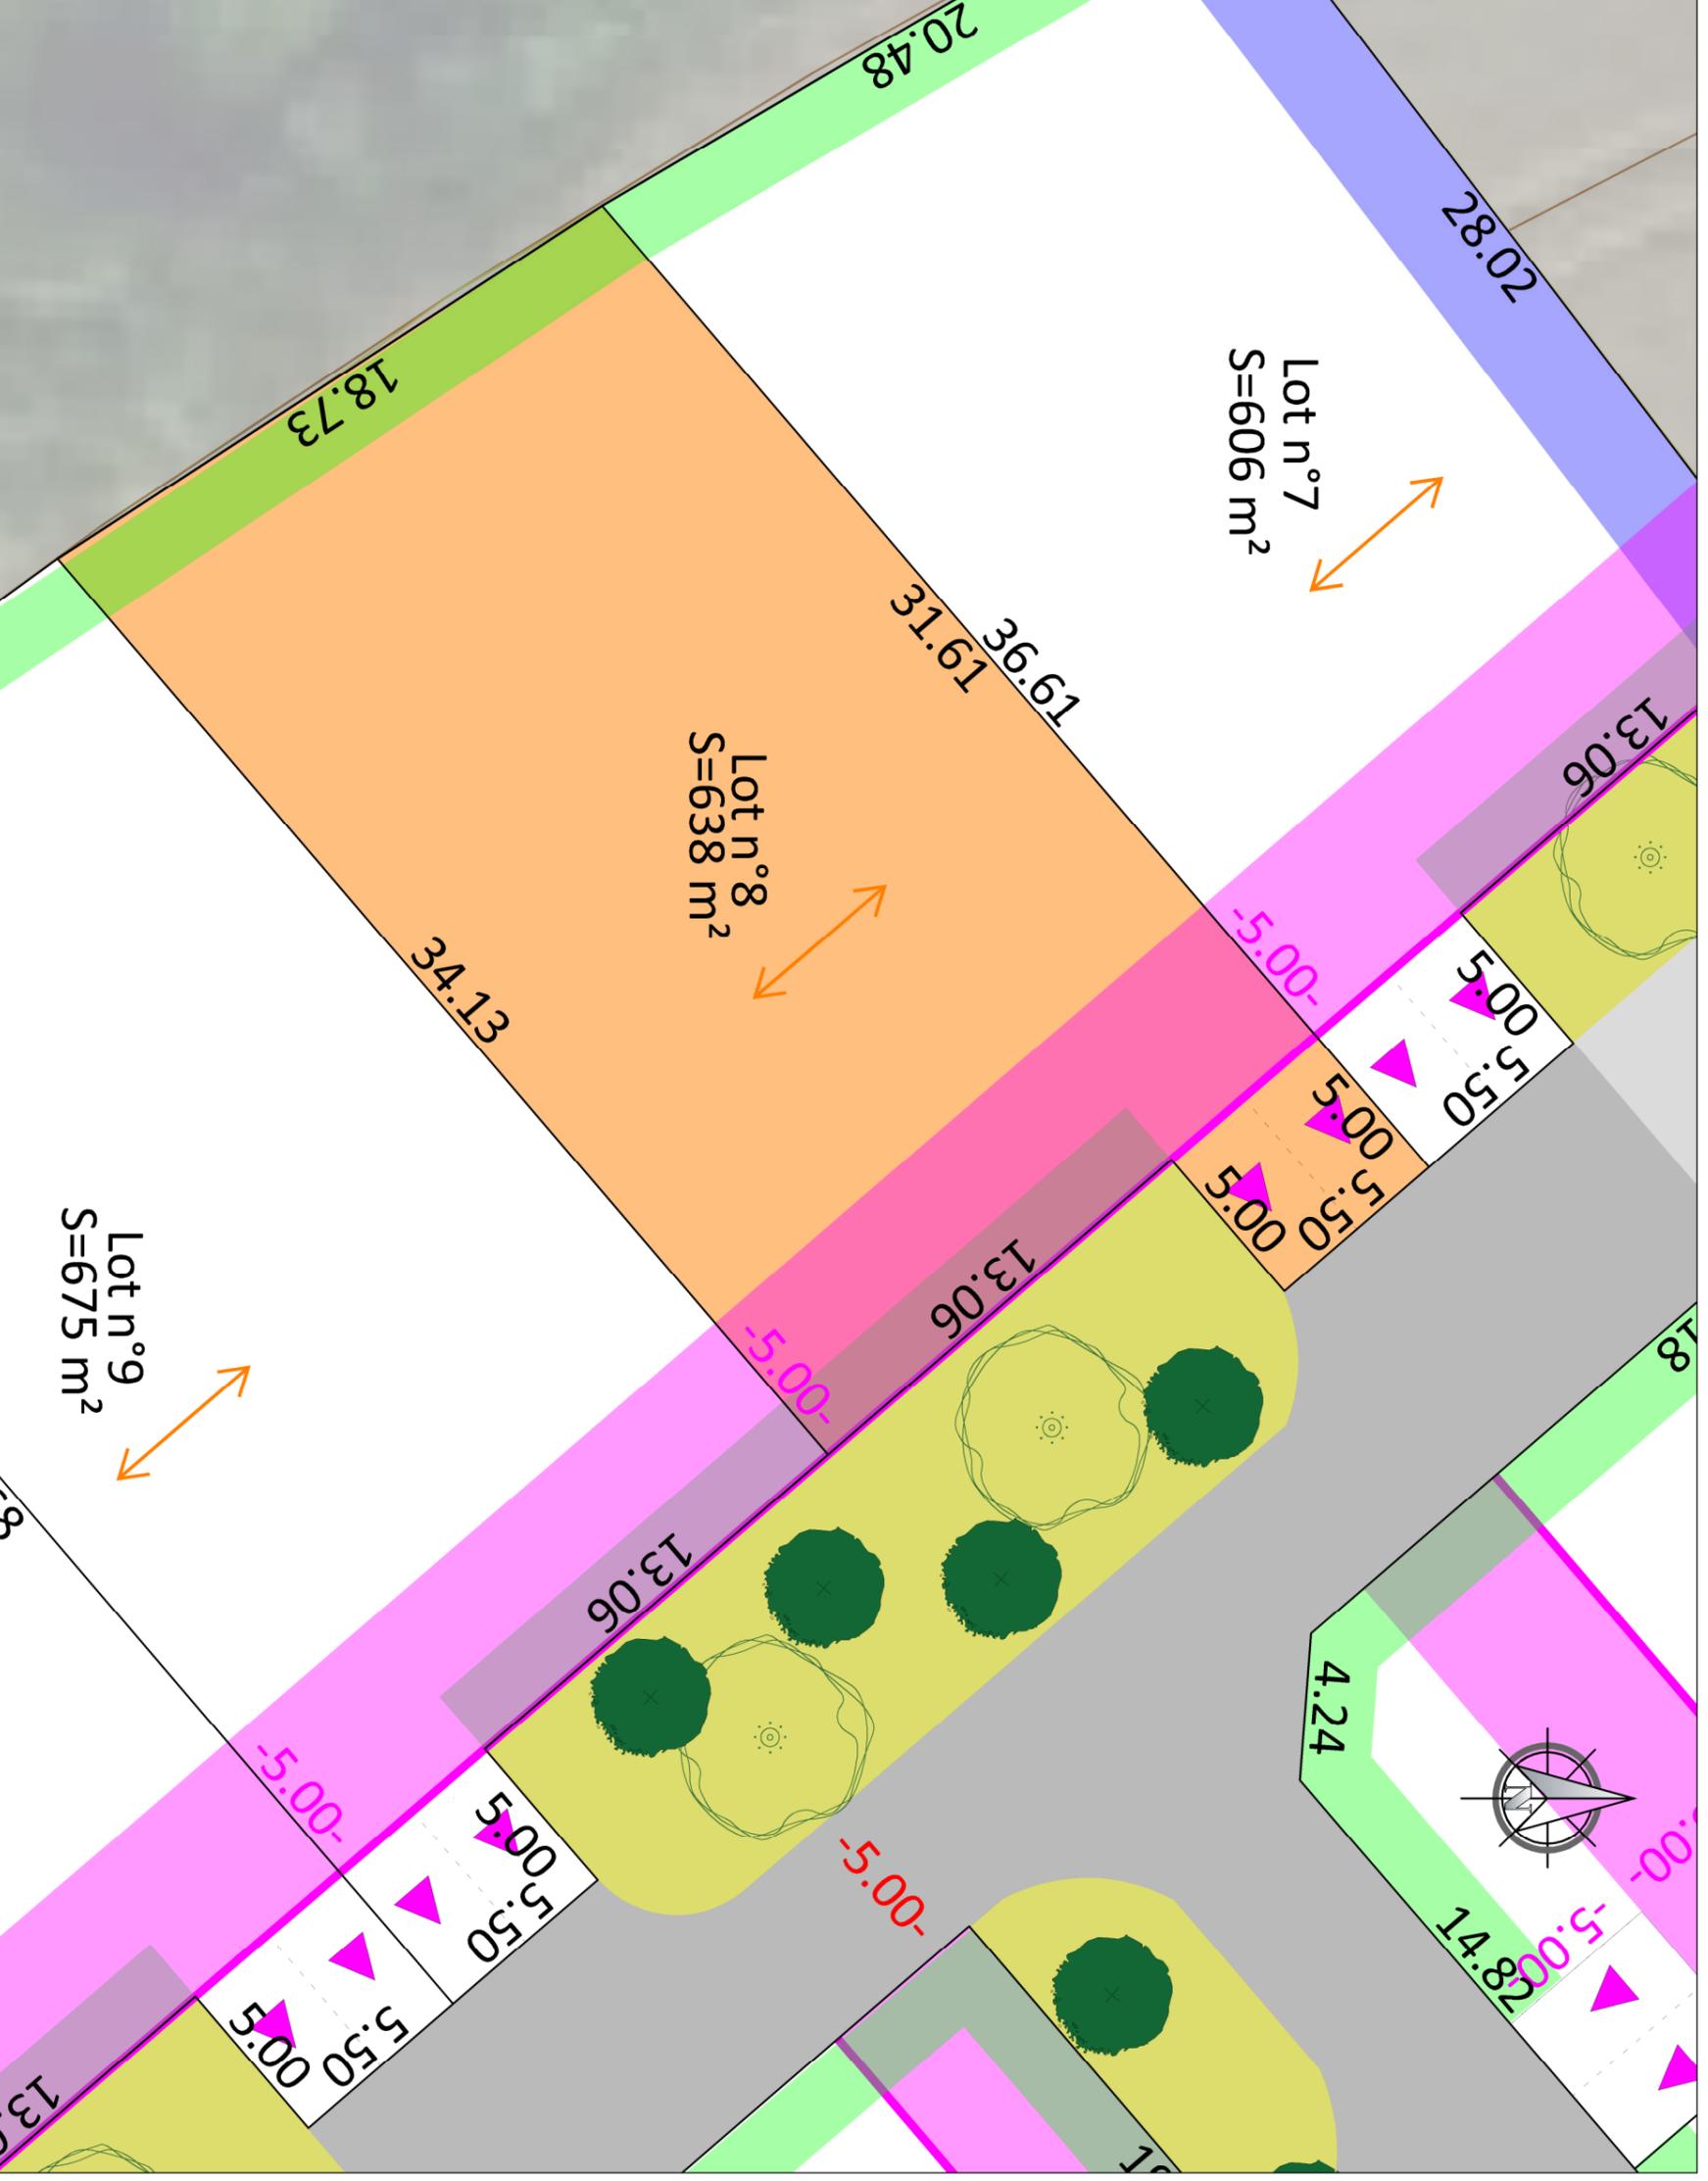

3, rue du clos fleuri - 17100 SAINTES  
Contact : 06 71 94 85 48 - guillaume.zgic@gmail.com



CABINET GUILLEMET 12, rue des rochers - 17100 SAINTES  
Contact : 05 46 93 59 84 - saintes@agt-geometre.com

GPM AMENAGEMENT  
32 avenue des Fourneaux  
17690 ANGOULINS

Lotissement : Les Lias  
17120 MEURSAC

Numéro du dossier	24-075
Date	23.04.2025
Format d'impression	A3
Echelle	1/200

**PLAN DE BORNAGE ET DE VENTE DES LOTS**

**LOT n°8**