


INFORMATIONS GENERALES	
DOCUMENTS DE REFERENCE	Procès verbal de bornage réalisé le Permis d'aménager accordé le 28 mars 2025 numéroté PA n°017 232 25 0001
NUMERO DU LOT	16
REFERENCE CADASTRALE	A n°1065
SURFACE TOTALE	554m²
SUPERFICIE MAXIMALE DE PLANCHER	250m²
SPECIFICITES REGLEMENTAIRES DE CONSTRUCTIBILITE	
REGLEMENTATION SPECIFIQUE	
: Sens de faîçage obligatoire de la plus grande façade de la construction principale	
: Bande d'implantation d'une des façades de la construction principale	
: Clôture de type 1 en grillage souple doublée d'une haie fleurie à la charge de l'acquéreur	
: Places du midi - emplacements fixes obligatoires	
LEGENDE	
Contour lot	Coffret électrique
	Adduction d'eau potable
	Adduction Fibre optique
Bornes nouvelles de limite	Adduction Assainissement

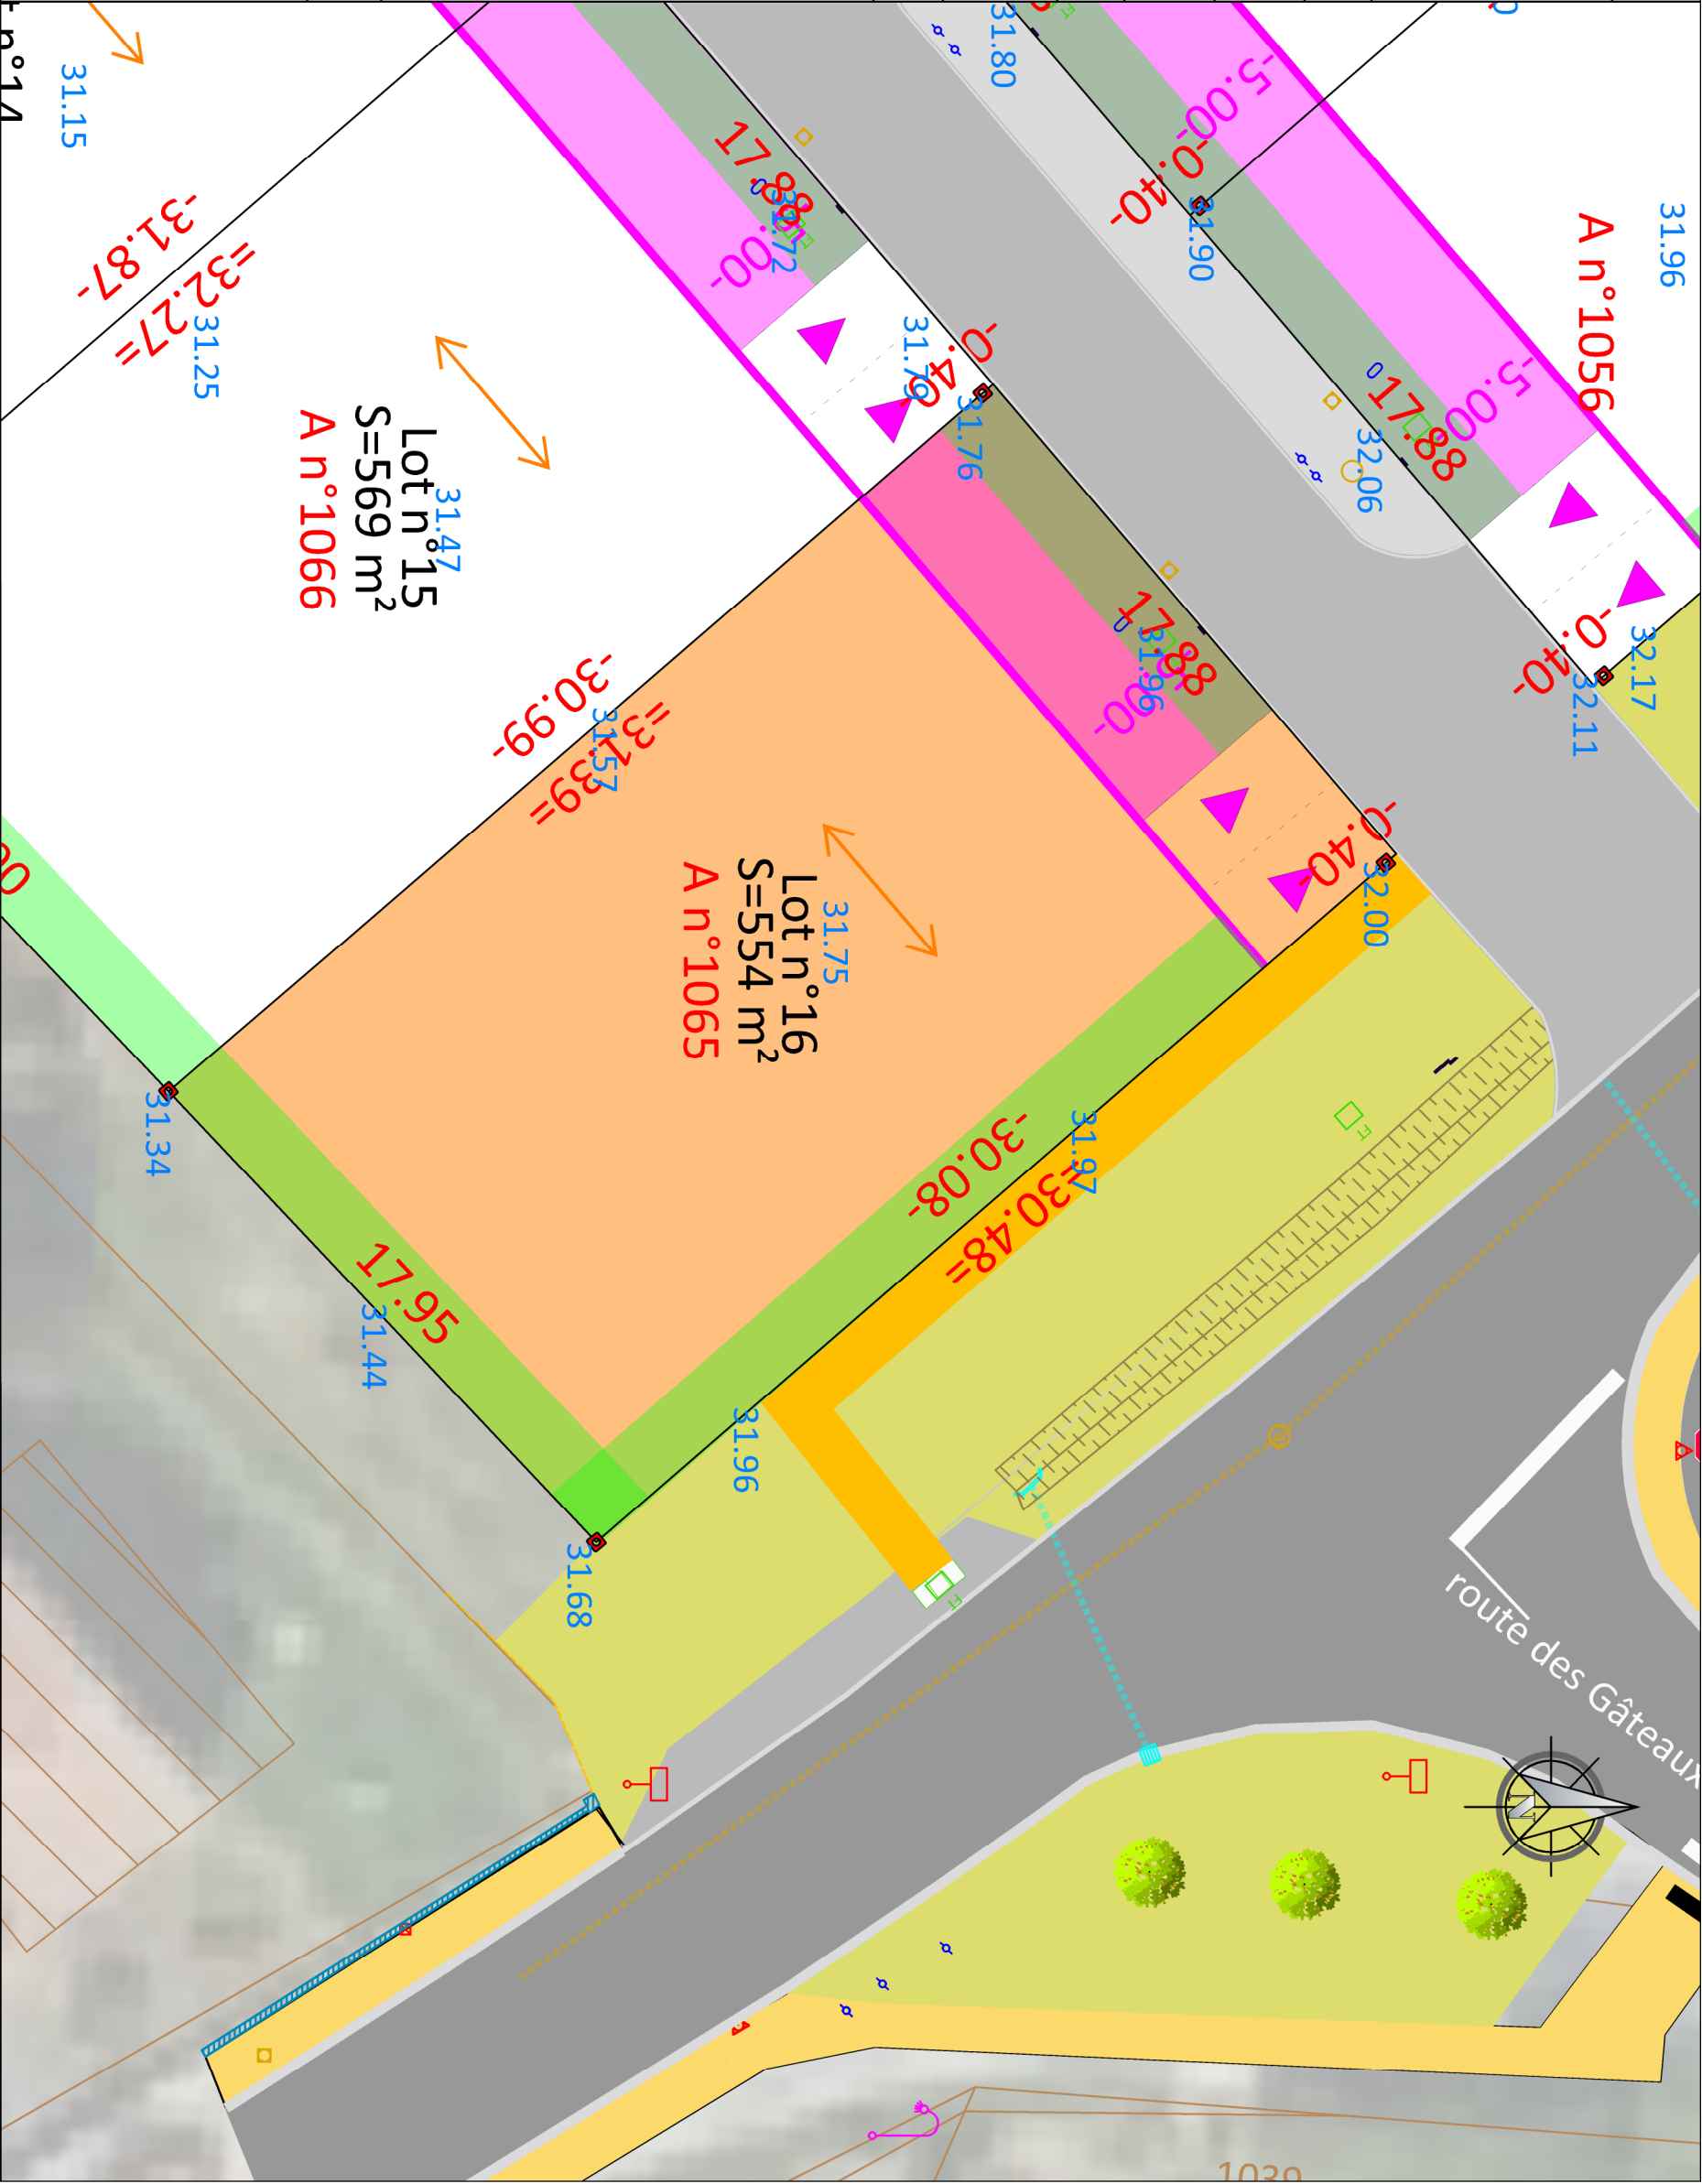

2, chemin des Frères -17100 SAINTES
Contact : 06 71 94 85 48 - guillaume.2gic@gmail.com



CABINET GUILLEMET 12, rue des rochers - 17100 SAINTES
Contact : 05 46 93 59 84 - saintes@agt-geometre.com

GPM AMENAGEMENT
32 avenue des Fourneaux
17690 ANGOULINS

Lotissement : Les Lias
17120 MEURSAC

PLAN DE BORNAGE	
ET DE VENTE	
DES LOTS	
Numéro du dossier	24-075
Date	01.09.2026
Format d'impression	A3
Echelle	1/200

LOT n°16