


INFORMATIONS GENERALES	
DOCUMENTS DE REFERENCE	Procès verbal de bornage réalisé le Permis d'aménager accordé le 28 janvier 2026 numéroté PA n°017 008 25 00001
NUMERO DU LOT	11
ADRESSE POSTALE	...
REFERENCE CADASTRALE	AC n°52, 55 et 59
SURFACE TOTALE	355m²
SUPERFICIE MAXIMALE DE PLANCHER	213m²
SPECIFICITES REGLEMENTAIRES DE CONSTRUCTIBILITE	
REGLEMENTATION SPECIFIQUE	
REGLEMENTATION SPECIFIQUE	
: Clôture de type 1	
: Bande d'implantation obligatoire d'une des façades de la construction principale	
: Accès aux lots - emplacements fixes Les accès, seront obligatoirement non couverts et non clos.	
LEGENDE	
Contour lot	
Emplacements des branchements : assainissement, eau potable, électricité et télécom	

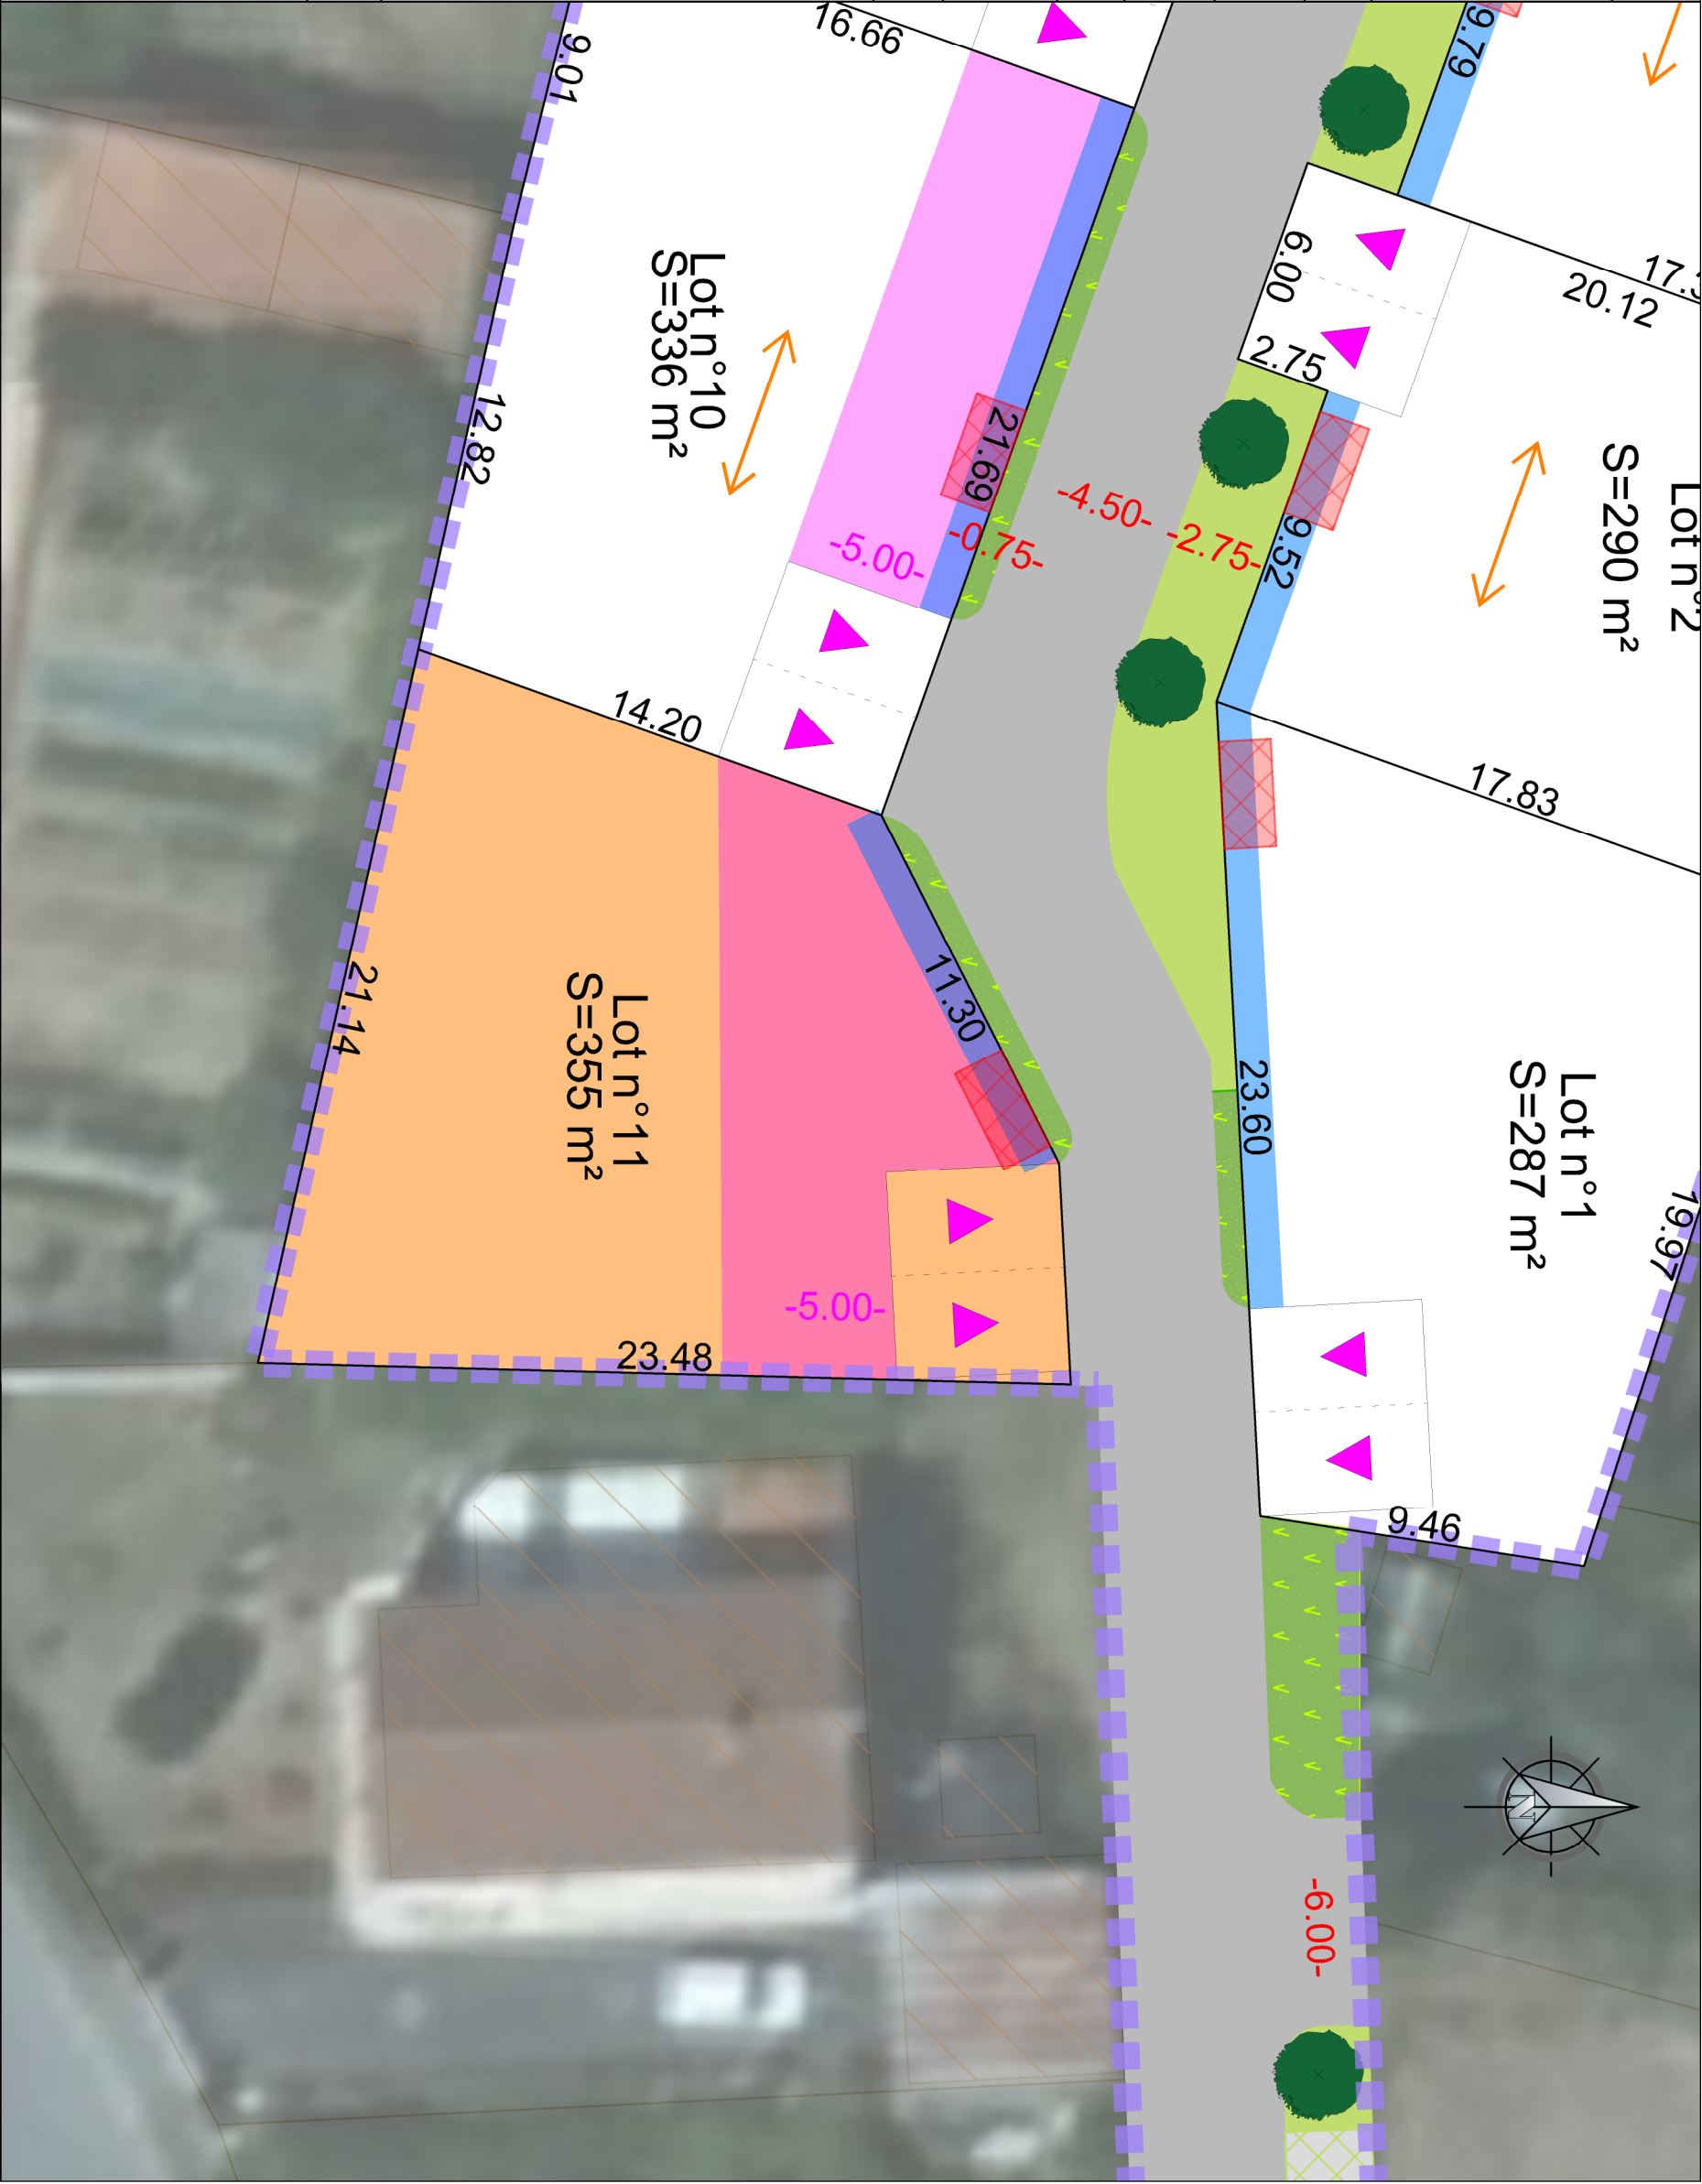

3, rue du clos fleuri -17100 SAINTES
Contact : 06 71 94 85 48 - guillaume.2gic@gmail.com



CABINET GUILLEMET 12, rue des rochers - 17100 SAINTES
Contact : 05 46 93 59 84 - saintes@agt-geometre.com

GPM IMMOBILIER
32 avenue des Fourneaux
17690 ANGOULINS

Lotissement

rue des Ecoles 17230 ANDILLY

Numéro du dossier	26.001	PLAN DE BORNAGE ET DE VENTE DES LOTS PROVISOIRE
Date	19.02.2026	
Format d'impression	A3	
Echelle	1/200	

LOT n°11