


LOT: 77

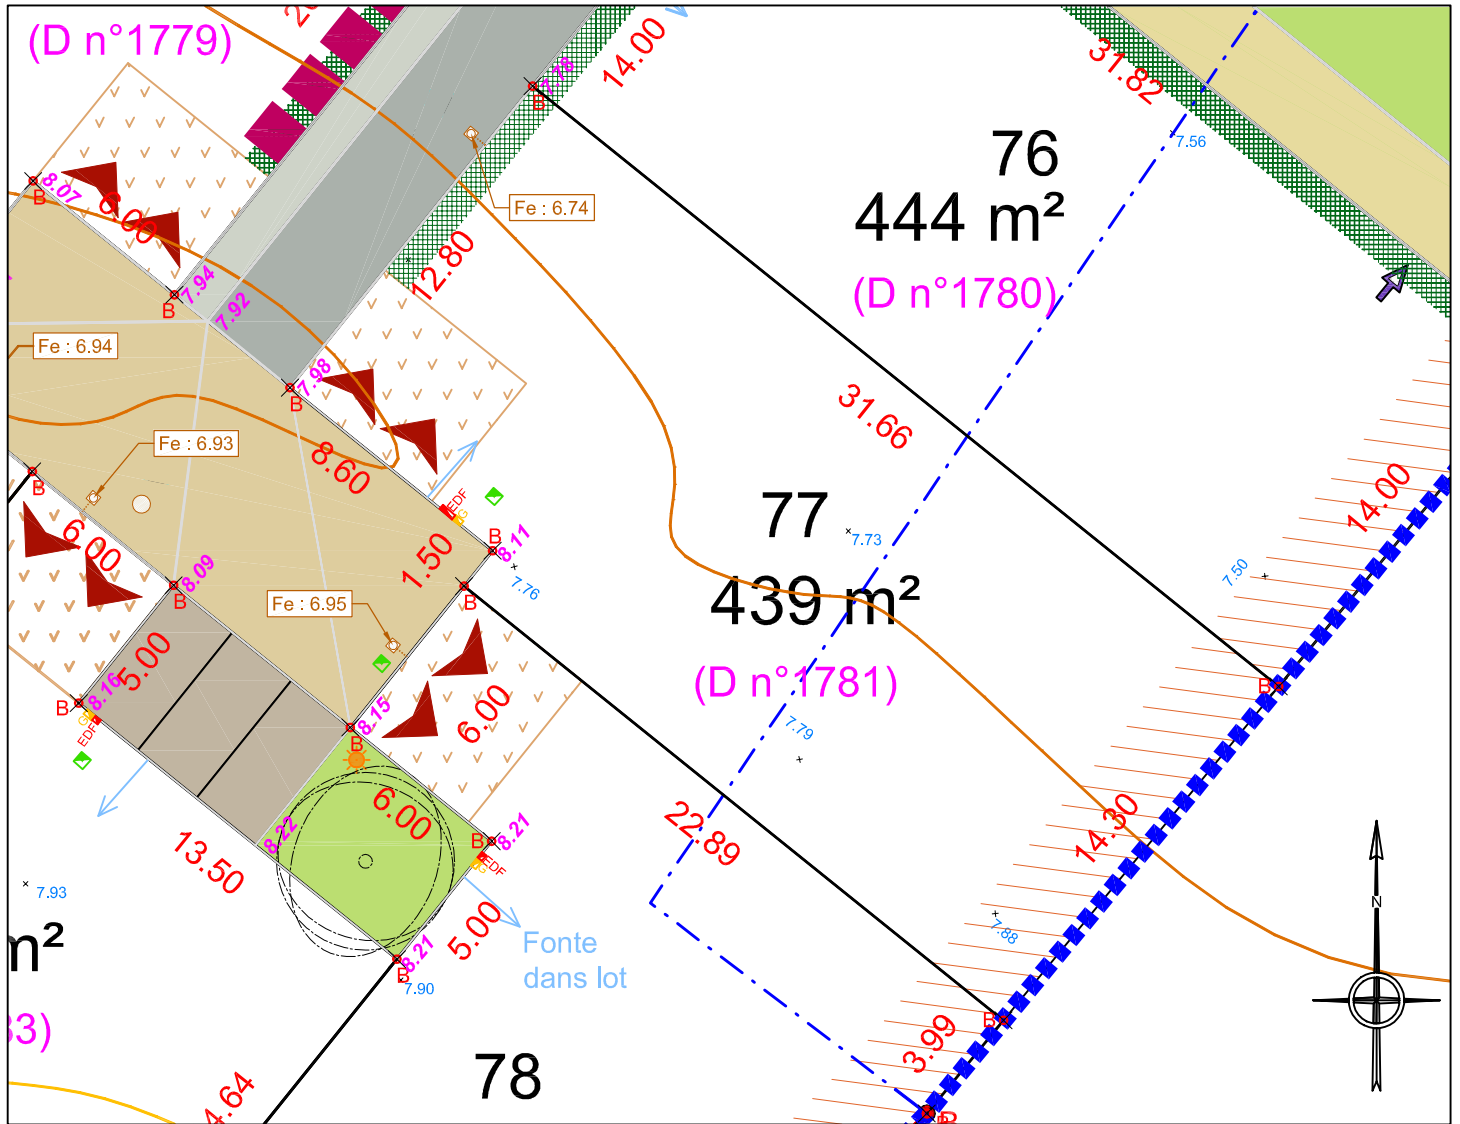

LEGENDE TOPOGRAPHIQUE:

- | | |
|---|--|
|  | Limite approximative
d'imposition fiscal |
|  | Numéro cadastral |
|  | Batiment |
|  | Batiment léger |
|  | Mur |
|  | Clôture |
|  | Haut de fossé |
|  | Limite de culture |
|  | Hale |
|  | Zone Arbustive |
|  | Poteau électrique |
|  | Point de niveau
du terrain avant
travaux |
|  | Courbe de niveau |
|  | Courbe de niveau |
|  | Arbre |
|  | |

LEGENDE VOIRIE

- | | |
|---|---|
|  | Chaussée traitée en enrobés noirs |
|  | Surfaces traitées en enrobés de couleur |
|  | Places de stationnement traitées en béton calcaire |
|  | Trottoirs et placettes traités en béton calcaire |
|  | Allées piétonnes traitées en en béton beige |
|  | Noues de collecte des eaux pluviales des voiries |
|  | Zones traitées en espaces verts |
|  | Franchissements sur noues par caniveau
béton en V |
|  | Aires de présentation des ordures ménagères
traitées en béton calcaire |
|  | Stationnement privé
en matériaux perméable
à la charge de l'acquéreur |
|  | Arbre projeté |
|  | Limite de tranche |

LEGENDE REGLEMENTATION

- | | |
|---|---|
|  | Accès automobile à la parcelle /
places de midi |
|  | Implantation d'un garage autorisé en
limite sur la voie de circulation |
|  | Implantation d'un portillon en limite
sur l'espace public |
|  | Accroche bâti obligatoire |
|  | Accroche bâti obligatoire entre 1m et
5m de la limite de voirie |
|  | Frontage devant la construction |
|  | Frange végétale dense |
|  | Plantation de haies |
|  | Clôtures en bois de type ganivelle
Ht. max 1,20m |
|  | Clôtures en bois de type ganivelle
Ht. max 1.50m |

LEGENDE RESEAUX

-  Position du tabouret de branchements EU
-  Position des coffrets EDF et GAZ
-  Position du regard de branchement télécom RA 30x30 ou LOT
-  Position approximative de l'arrivée AEP
-  Candélabre projeté
-  7 65 Altimétrie voirie (projet COLAS)

Ouvrages hors sols :

Position non contractuelle n'engageant pas la responsabilité du concepteur
Des modifications pouvant intervenir à l'exécution des travaux, avant tout projet de construction, les acquéreurs devront impérativement vérifier le positionnement définitif des ouvrages (AEP, EU/EP, EDF, candélabres).

Echelle: 1/250

