

GéoCible

Géomètre-Expert & Bureau d'études

CHARENTE-MARITIME
COMMUNE DE LA JARRIE

Lieu dit : Les Pernelles

"La Chêneraie"



MODIFICATION D'UN PERMIS D'AMENAGER
DELIVRE EN COURS DE VALIDITE n° PA 17 194 21 0001
modifié par arrêté n° PA 17 194 21 0001 M01 le 02/02/22

PA8 - PLAN DES RESEAUX & ASSAINISSEMENT INITIAL

Echelle
1/250

CADASTRE
Section AI n° 16-17p-27-28 et Section AN n° 67

RATTACHEMENT
X.Y : RGF CC46 | Z : NGF IGN69

Affaire
n° 21003

Au centre de nos projets


Bureau Principal
AIGREFEUILLE D'AUNIS
10 bis, avenue des Maronniers

Bureau Secondaire
SURGERES
6 bis, rue Gambetta

SELARL GéoCible société au capital de 9000€ - inscrite à l'Ordre des Géomètres-Experts sous le numéro 2017C20003
SIRET : 829 311 133 00013 RCS LA ROCHELLE - TVA Intracommunautaire FR 05 829 311 133 - Code APE 7112A

LEGENDE

- Périmètre de Population
- Parcelle
- Limite voie
- Tranchée commune
- Tranchée branchements
- Tranchée éclairage
- Position approximative des coffrets
- Caissette
- Réseau Eau Usées
- Refoulement Eau Usées
- Carreau CC2

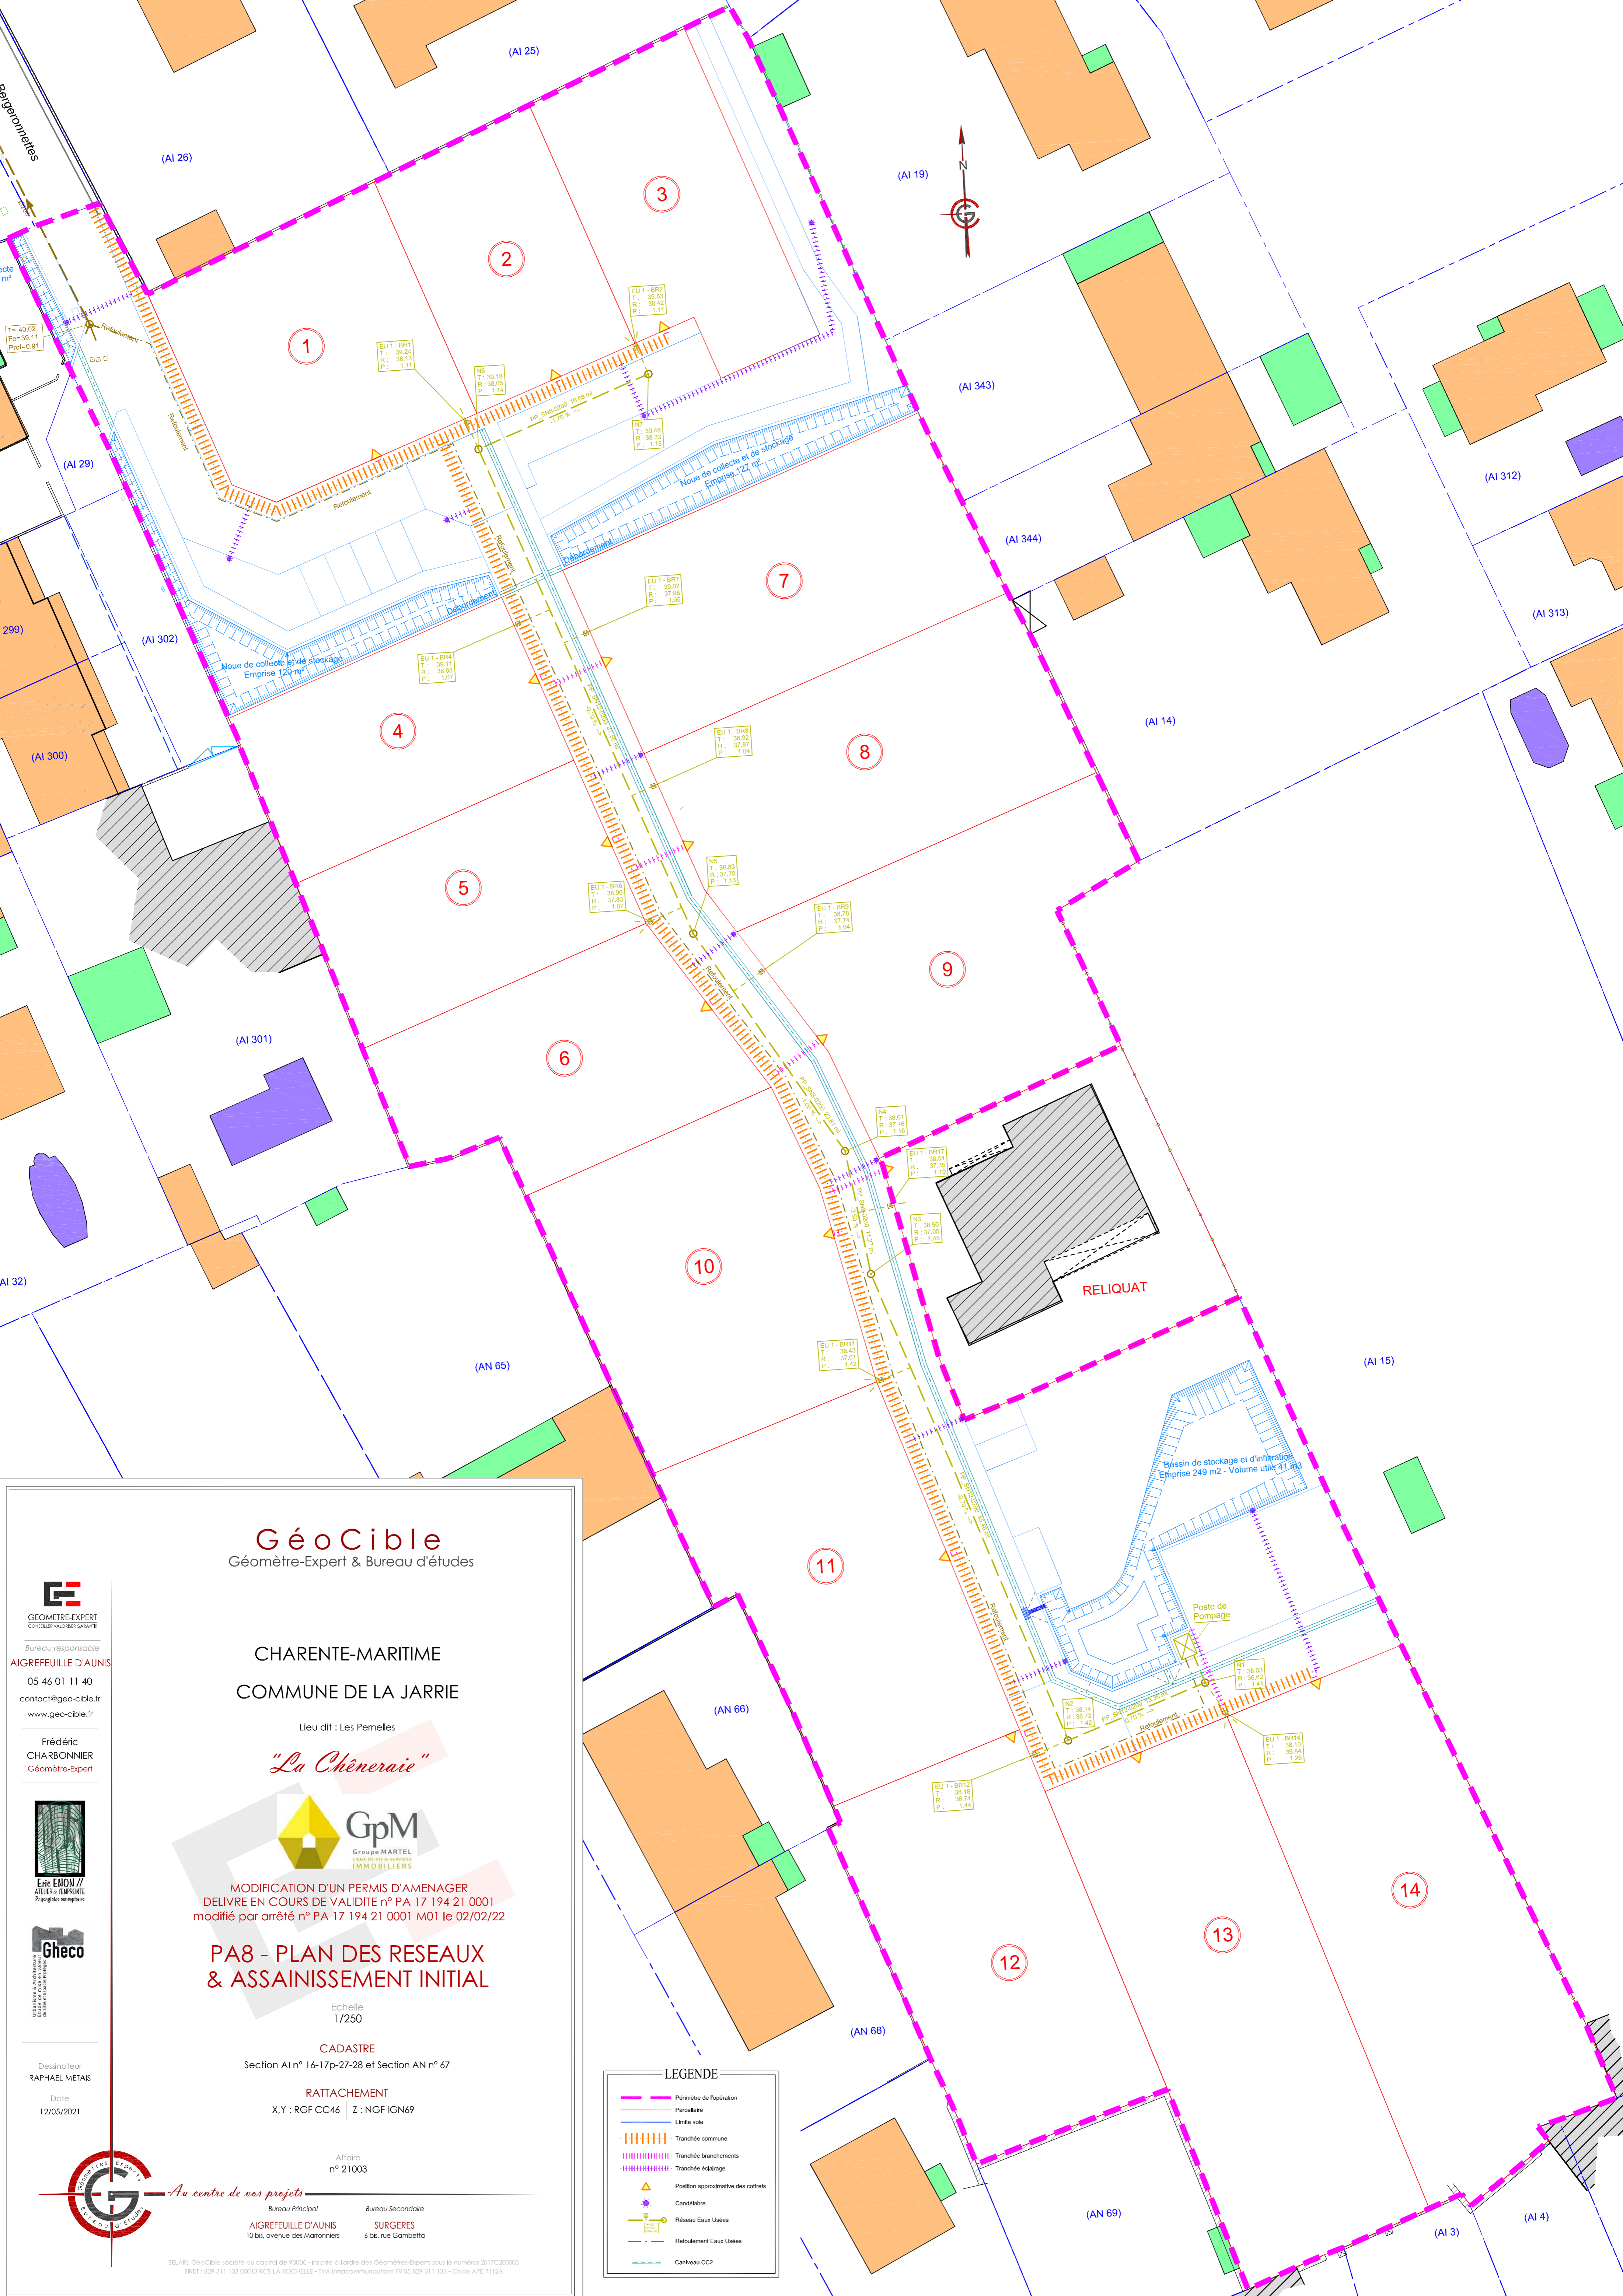

Bureau responsable
AIGREFEUILLE D'AUNIS
05 46 01 11 40
contact@geo-cible.fr
www.geo-cible.fr

Frédéric CHARBONNIER
Géomètre-Expert

Destinateur
RAPHAEL MÉTAS

Date
12/05/2021

Au centre de nos projets