

GpM

Vous êtes notre bien le plus précieux!

Groupe MARTEL  
LIEUX DE VIE & SERVICES  
IMMOBILIERS

Département de la Charente Maritime

Commune d'ANDILLY

Rue Saint Nicolas

Route D 202

# Lotissement Lucie AUBRAC

## Plan de composition d'ensemble du projet



Pièce annexée au  
Permis N° 017008210001  
Délivré le: 3 Nov. 2021

Le Maire,  
L'Adjoint,  
F. GUERIN

### Maître d'Ouvrage

GPM IMMOBILIER  
Avenue des Fourneaux  
17690 ANGOULINS SUR MER  
Tél : 05.46.37.03.00

E-mail : contact@gpm-immobilier.com

### Architecte Urbaniste :

G.H.E.C.O. Urbanisme  
13 bis, rue Buffeterie  
17000 LA ROCHELLE  
Tél: 05.46.41.01.92

E-mail: gheco@wanadoo.fr


### Géomètre Expert

S.C.P. CHANTOISEAU-BOUTGES  
54, Rue de Vaugouin  
17000 LA ROCHELLE  
Tél : 05.46.43.33.48


E-mail: geometres@bcge17.com


ESQ	PRO	Pièce : <b>PA4</b>	Echelle : <b>1/500</b>	Dates et Natures d'Interventions	
PA	DCE			18/11/2020 06/08/2021	Relevé Topographique Permis d'aménager

120185 - pa.dwg

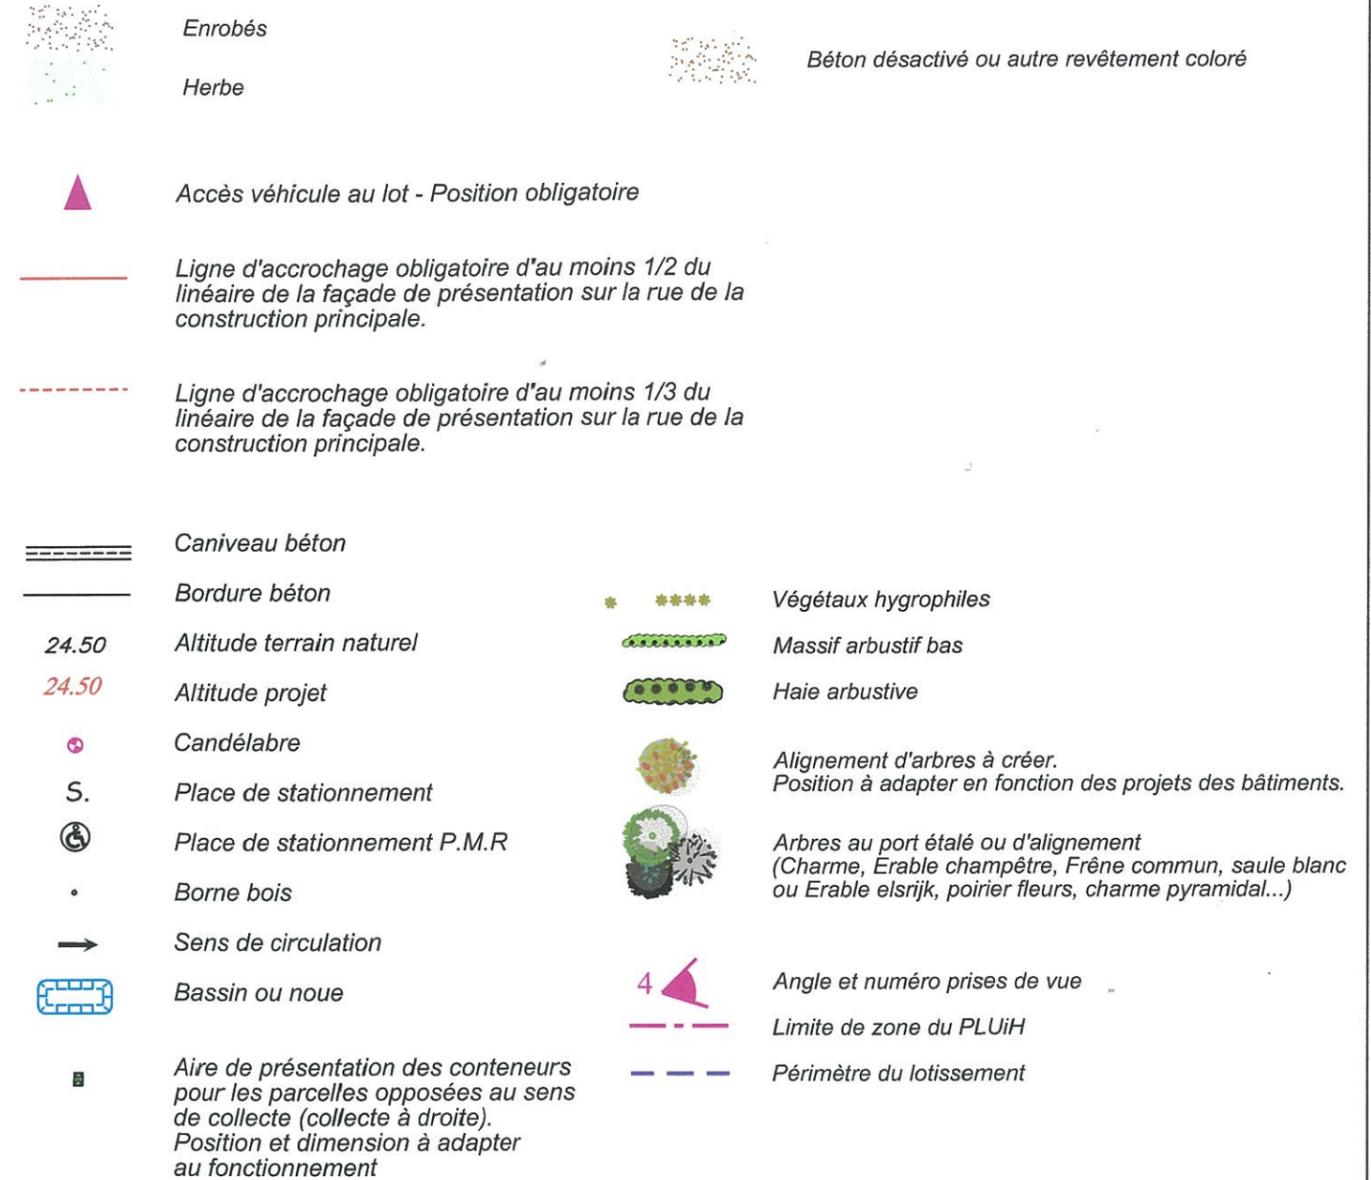

### Coupe en travers de la voie

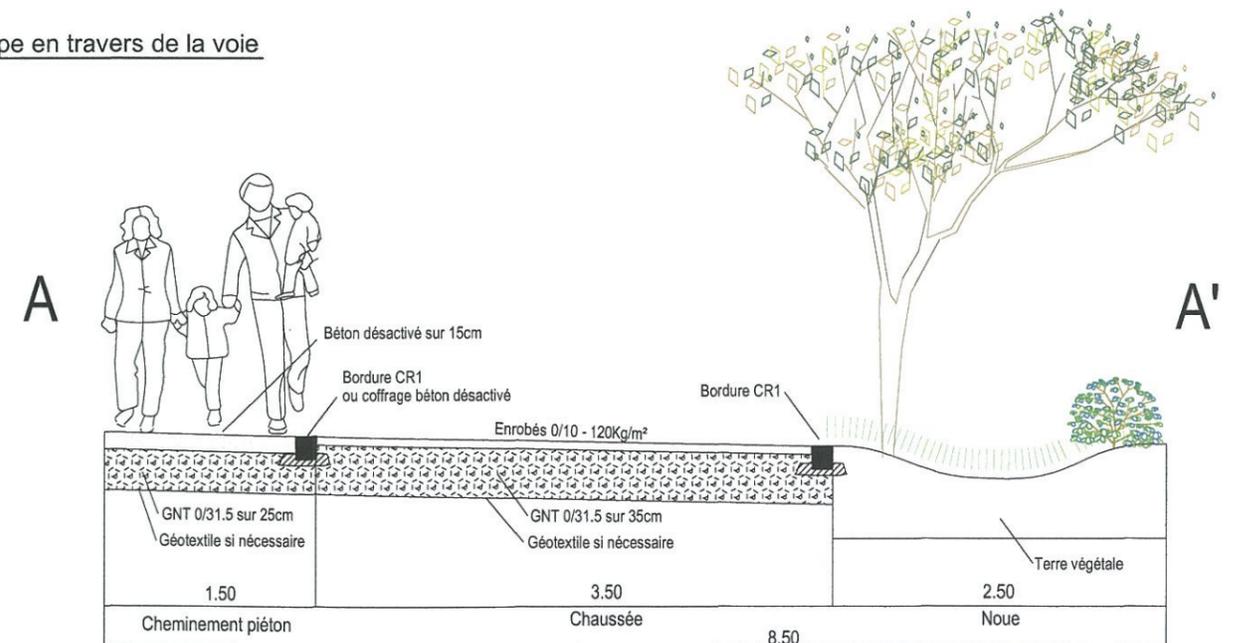

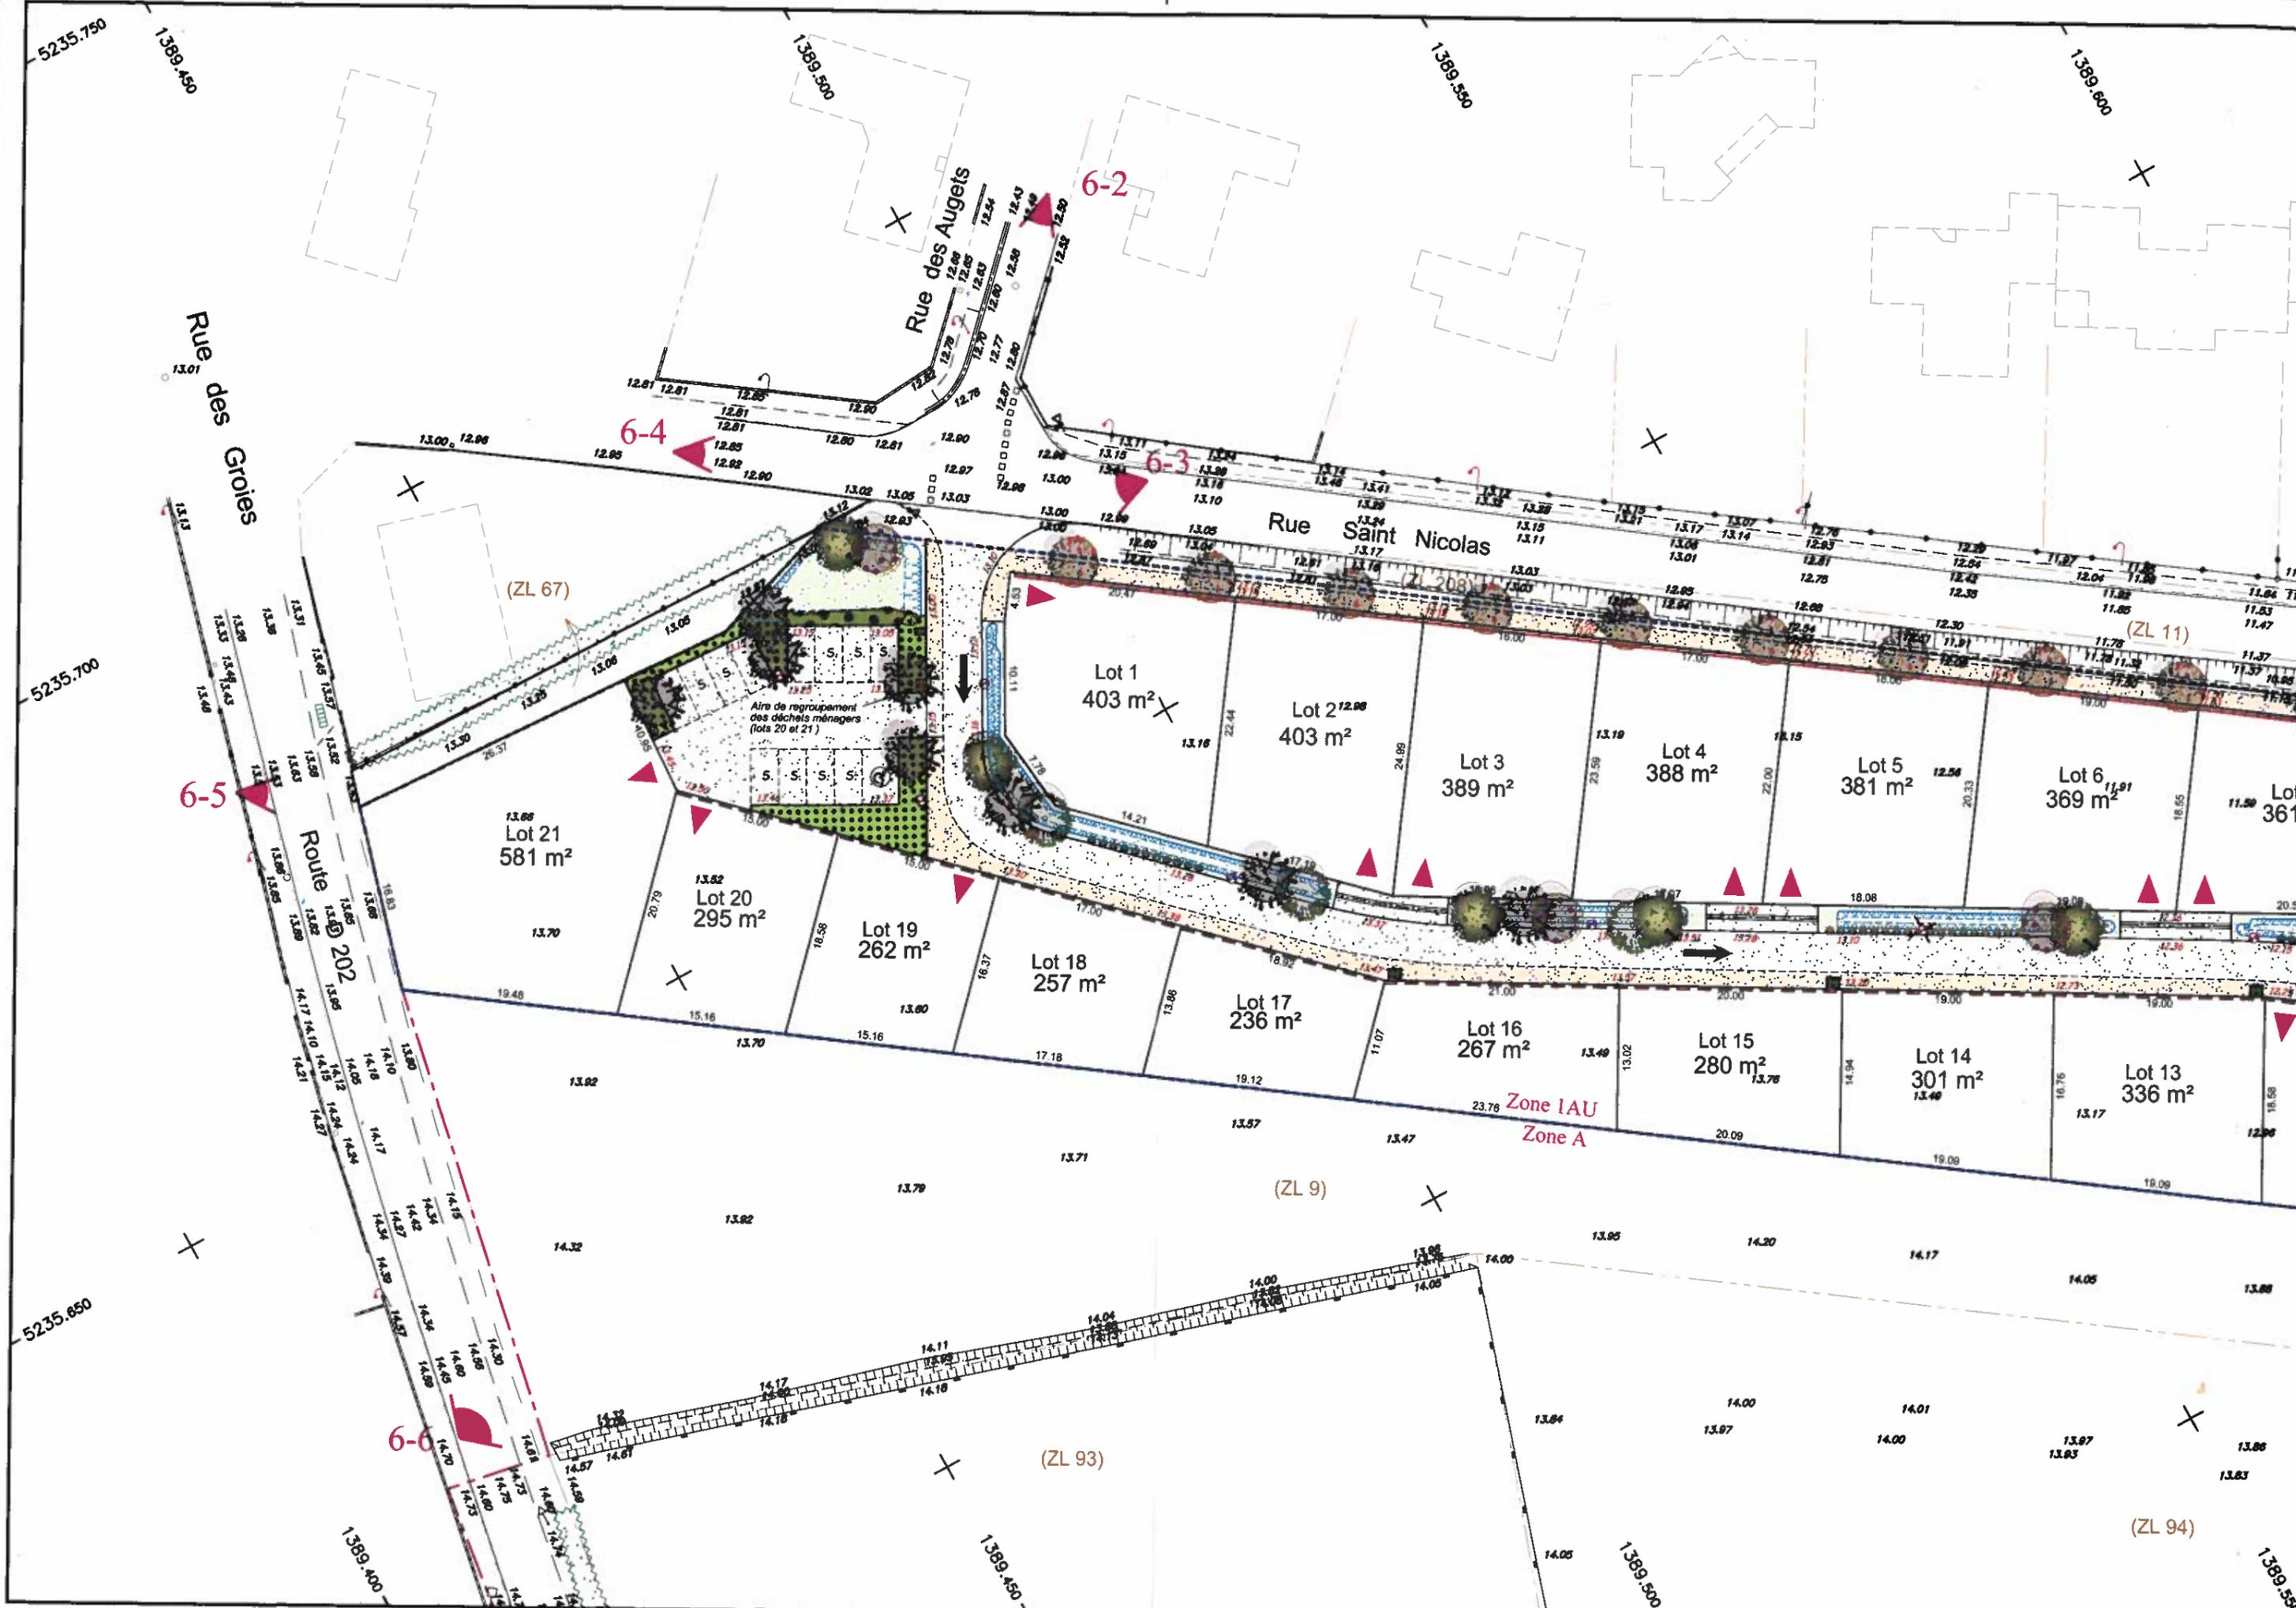

1389.850

1389.700 5235.800



Rue Saint-Nicolas

Chemin rural

(ZL 29)

Poste transformateur (si nécessaire)

Lot 8  
304 m<sup>2</sup>

Lot 9  
300 m<sup>2</sup>

Lot 12  
380 m<sup>2</sup>

Lot 11  
249 m<sup>2</sup>

Lot 10  
261 m<sup>2</sup>

