


INFORMATIONS GENERALES	
DOCUMENTS DE REFERENCE	Procès verbal de bornage réalisé le Permis d'aménager accordé le 28 mars 2025 numéroté PA n°017 232 25 0001
NUMERO DU LOT	1
REFERENCE CADASTRALE	A n°1047-1056
SURFACE TOTALE	465m²
SUPERFICIE MAXIMALE DE PLANCHER	250m²

SPECIFICITES REGLEMENTAIRES DE CONSTRUCTIBILITE

REGLEMENTATION SPECIFIQUE	
	: Sens de faitage obligatoire de la plus grande façade de la construction principale
	: Bande d'implantation d'une des façades de la construction principale
	: Clôture de type 1 en grillage souple doublée d'une haie fleurie à la charge de l'acquéreur
	: Clôture de type 2 en grillage souple doublée d'une haie champêtre à la charge de l'aménageur
	: Places du midi - emplacements fixes obligatoires

LEGENDE

	Contour lot		Coffret électrique
	Bornes nouvelles de limite		Adduction d'eau potable
			Adduction Fibre optique
			Adduction Assainissement

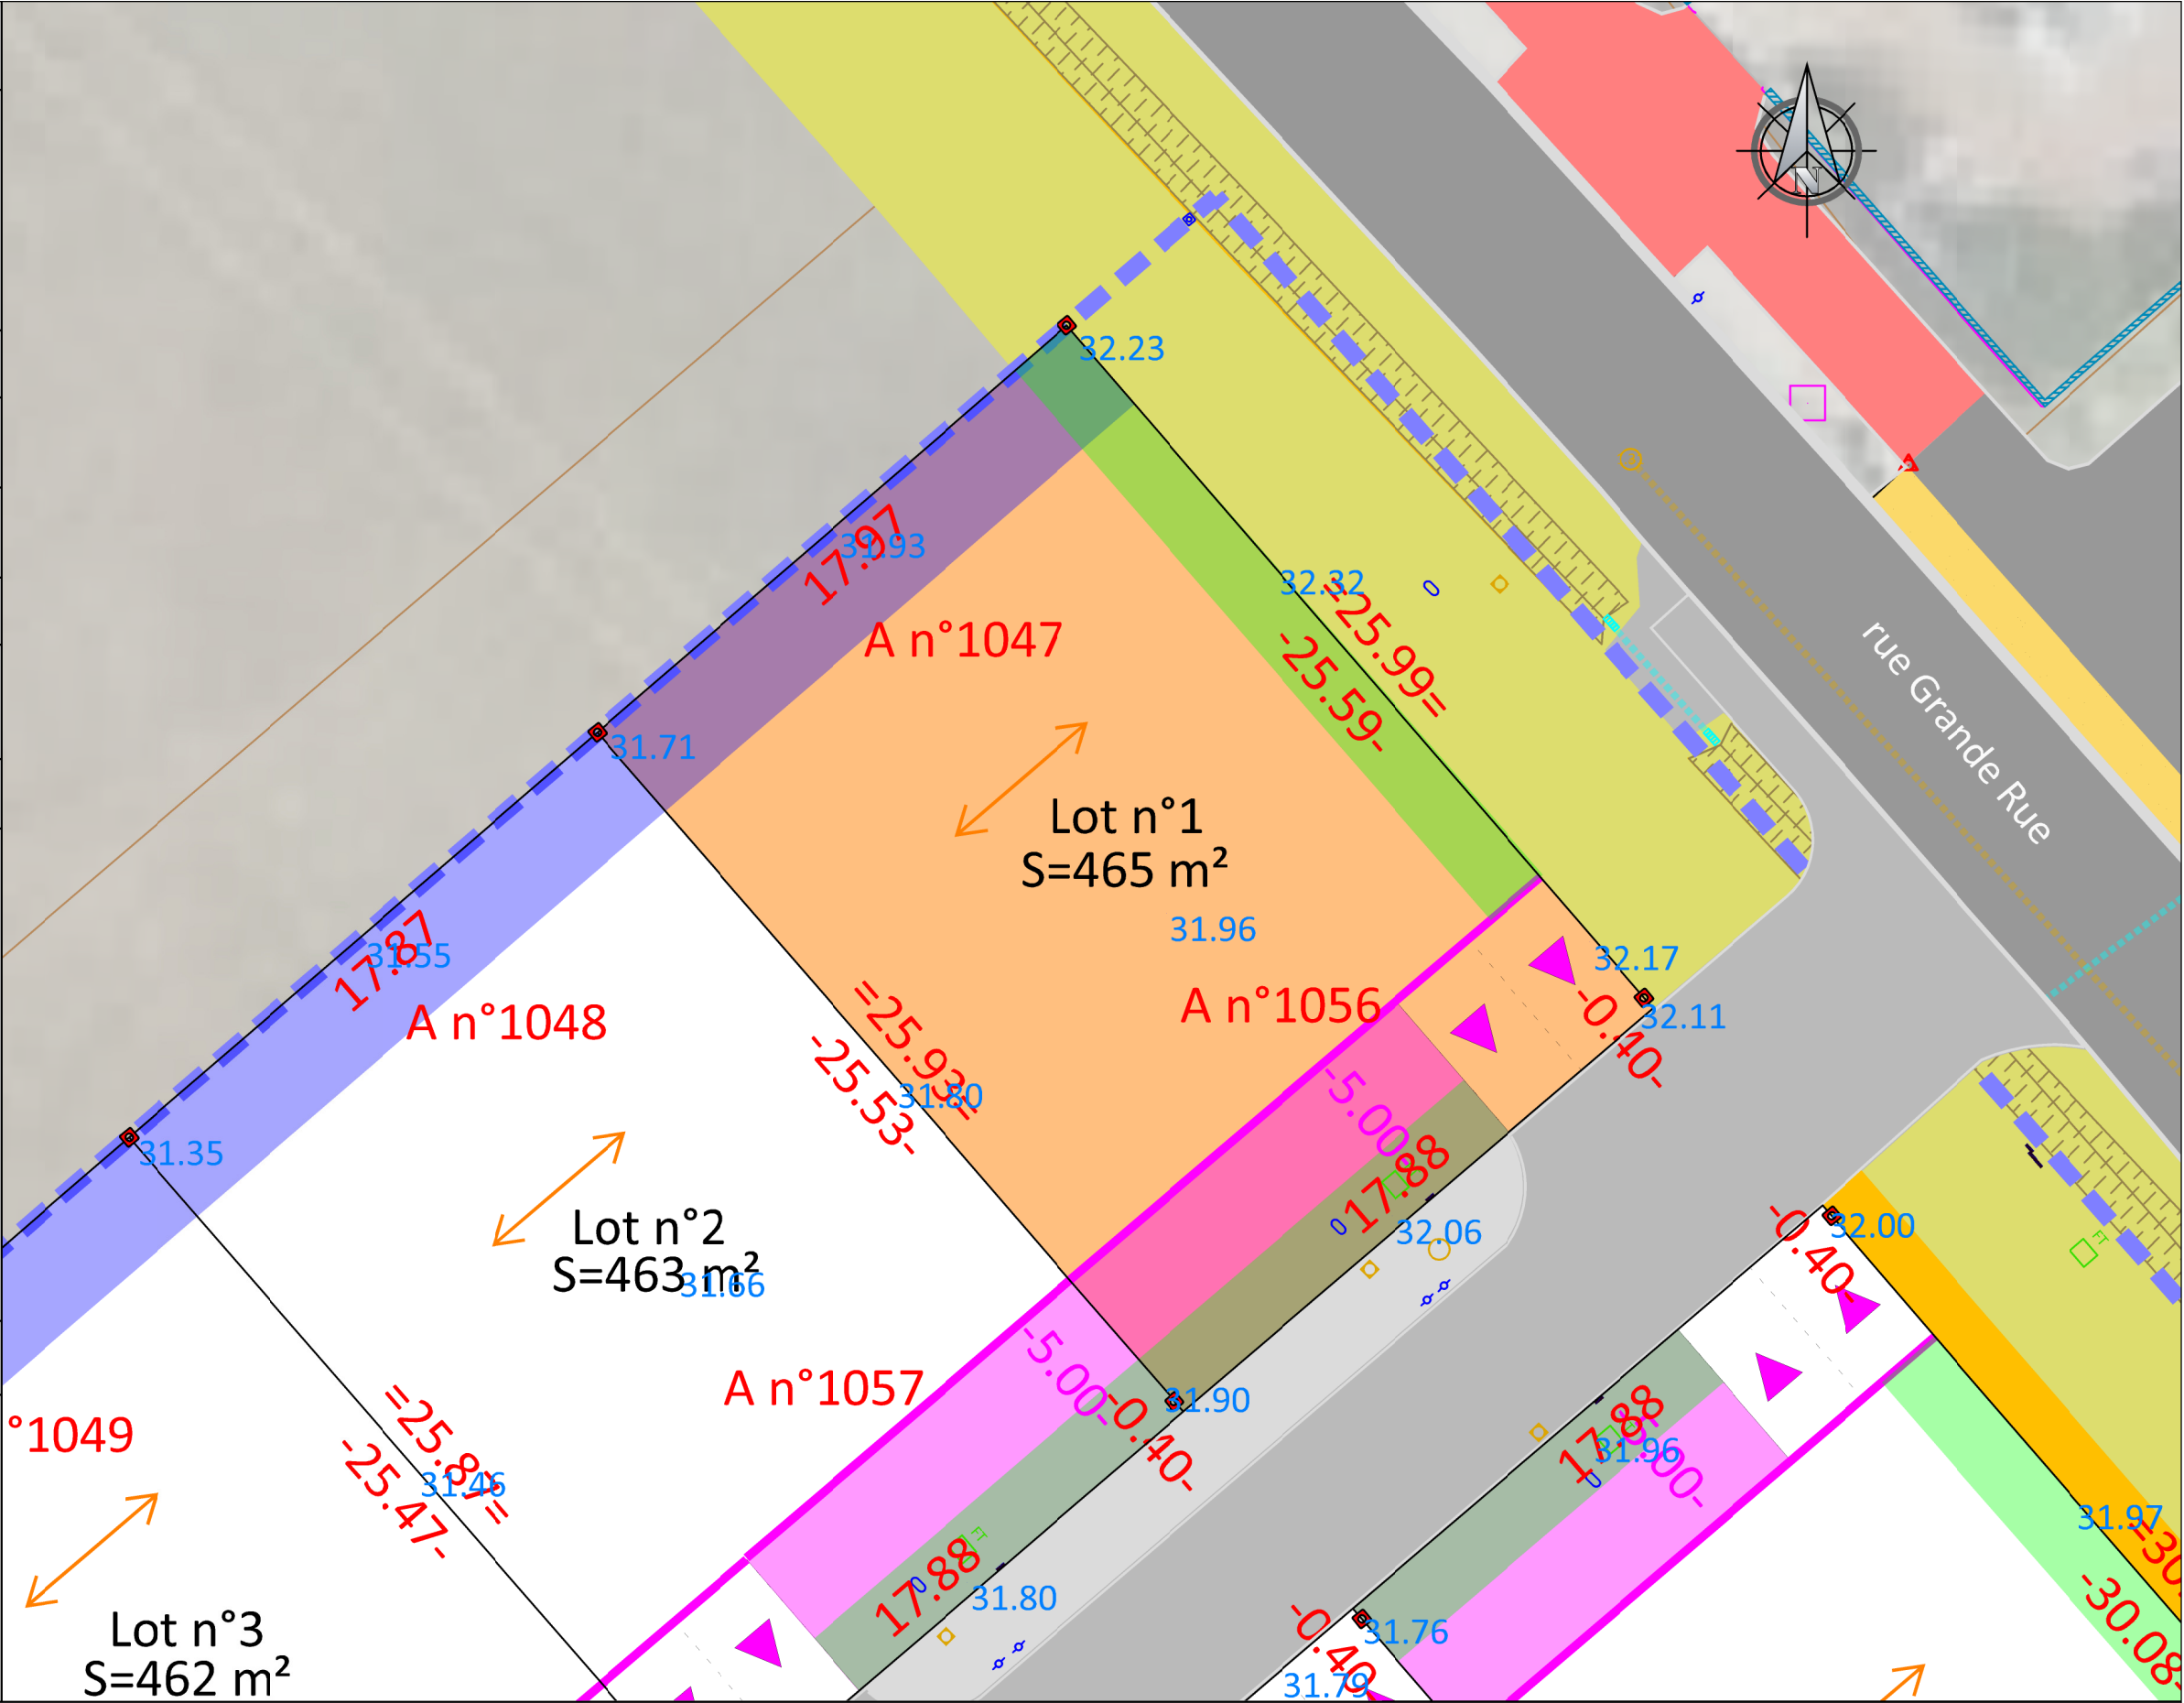

2, chemin des Frênes - 17100 SAINTES
Contact : 06 71 94 85 48 - guillaume.2gic@gmail.com



CABINET GUILLEMET 12, rue des rochers - 17100 SAINTES
Contact : 05 46 93 59 84 - saintes@agt-geometre.com

GPM AMENAGEMENT
32 avenue des Fourneaux
17690 ANGOULINS

Lotissement : Les Lilas
17120 MEURSAC

Numéro du dossier	24-075
Date	01.09.2026
Format d'impression	A3
Echelle	1/200

**PLAN DE BORNAGE
ET DE VENTE
DES LOTS**

LOT n°1