| INFORMATIONS GENERALES | |
|---|---|
| DOCUMENTS DE REFERENCE | Procès verbal de bornage réalisé le<br><br>Permis d'aménager<br>accordé le 28 mars 2025<br>numéroté PA n°017 232 25 0001 |
| NUMERO DU LOT | 12 |
| ADRESSE POSTALE | ... |
| REFERENCE CADASTRALE | AB n°303, 305, 306 et 307 |
| SURFACE TOTALE | 613m² |
| SUPERFICIE MAXIMALE DE PLANCHER | 300m² |

SPECIFICITES REGLEMENTAIRES DE CONSTRUCTIBILITE

REGLEMENTATION SPECIFIQUE

: Sens de faitage obligatoire de la plus grande façade de la construction principale

: Bande d'implantation d'une des façades de la construction principale

: Clôture de type 1 en grillage souple doublée d'une haie fleurie à la charge de l'acquéreur

: Places du midi - emplacements fixes obligatoires

LEGENDE

Contour lot

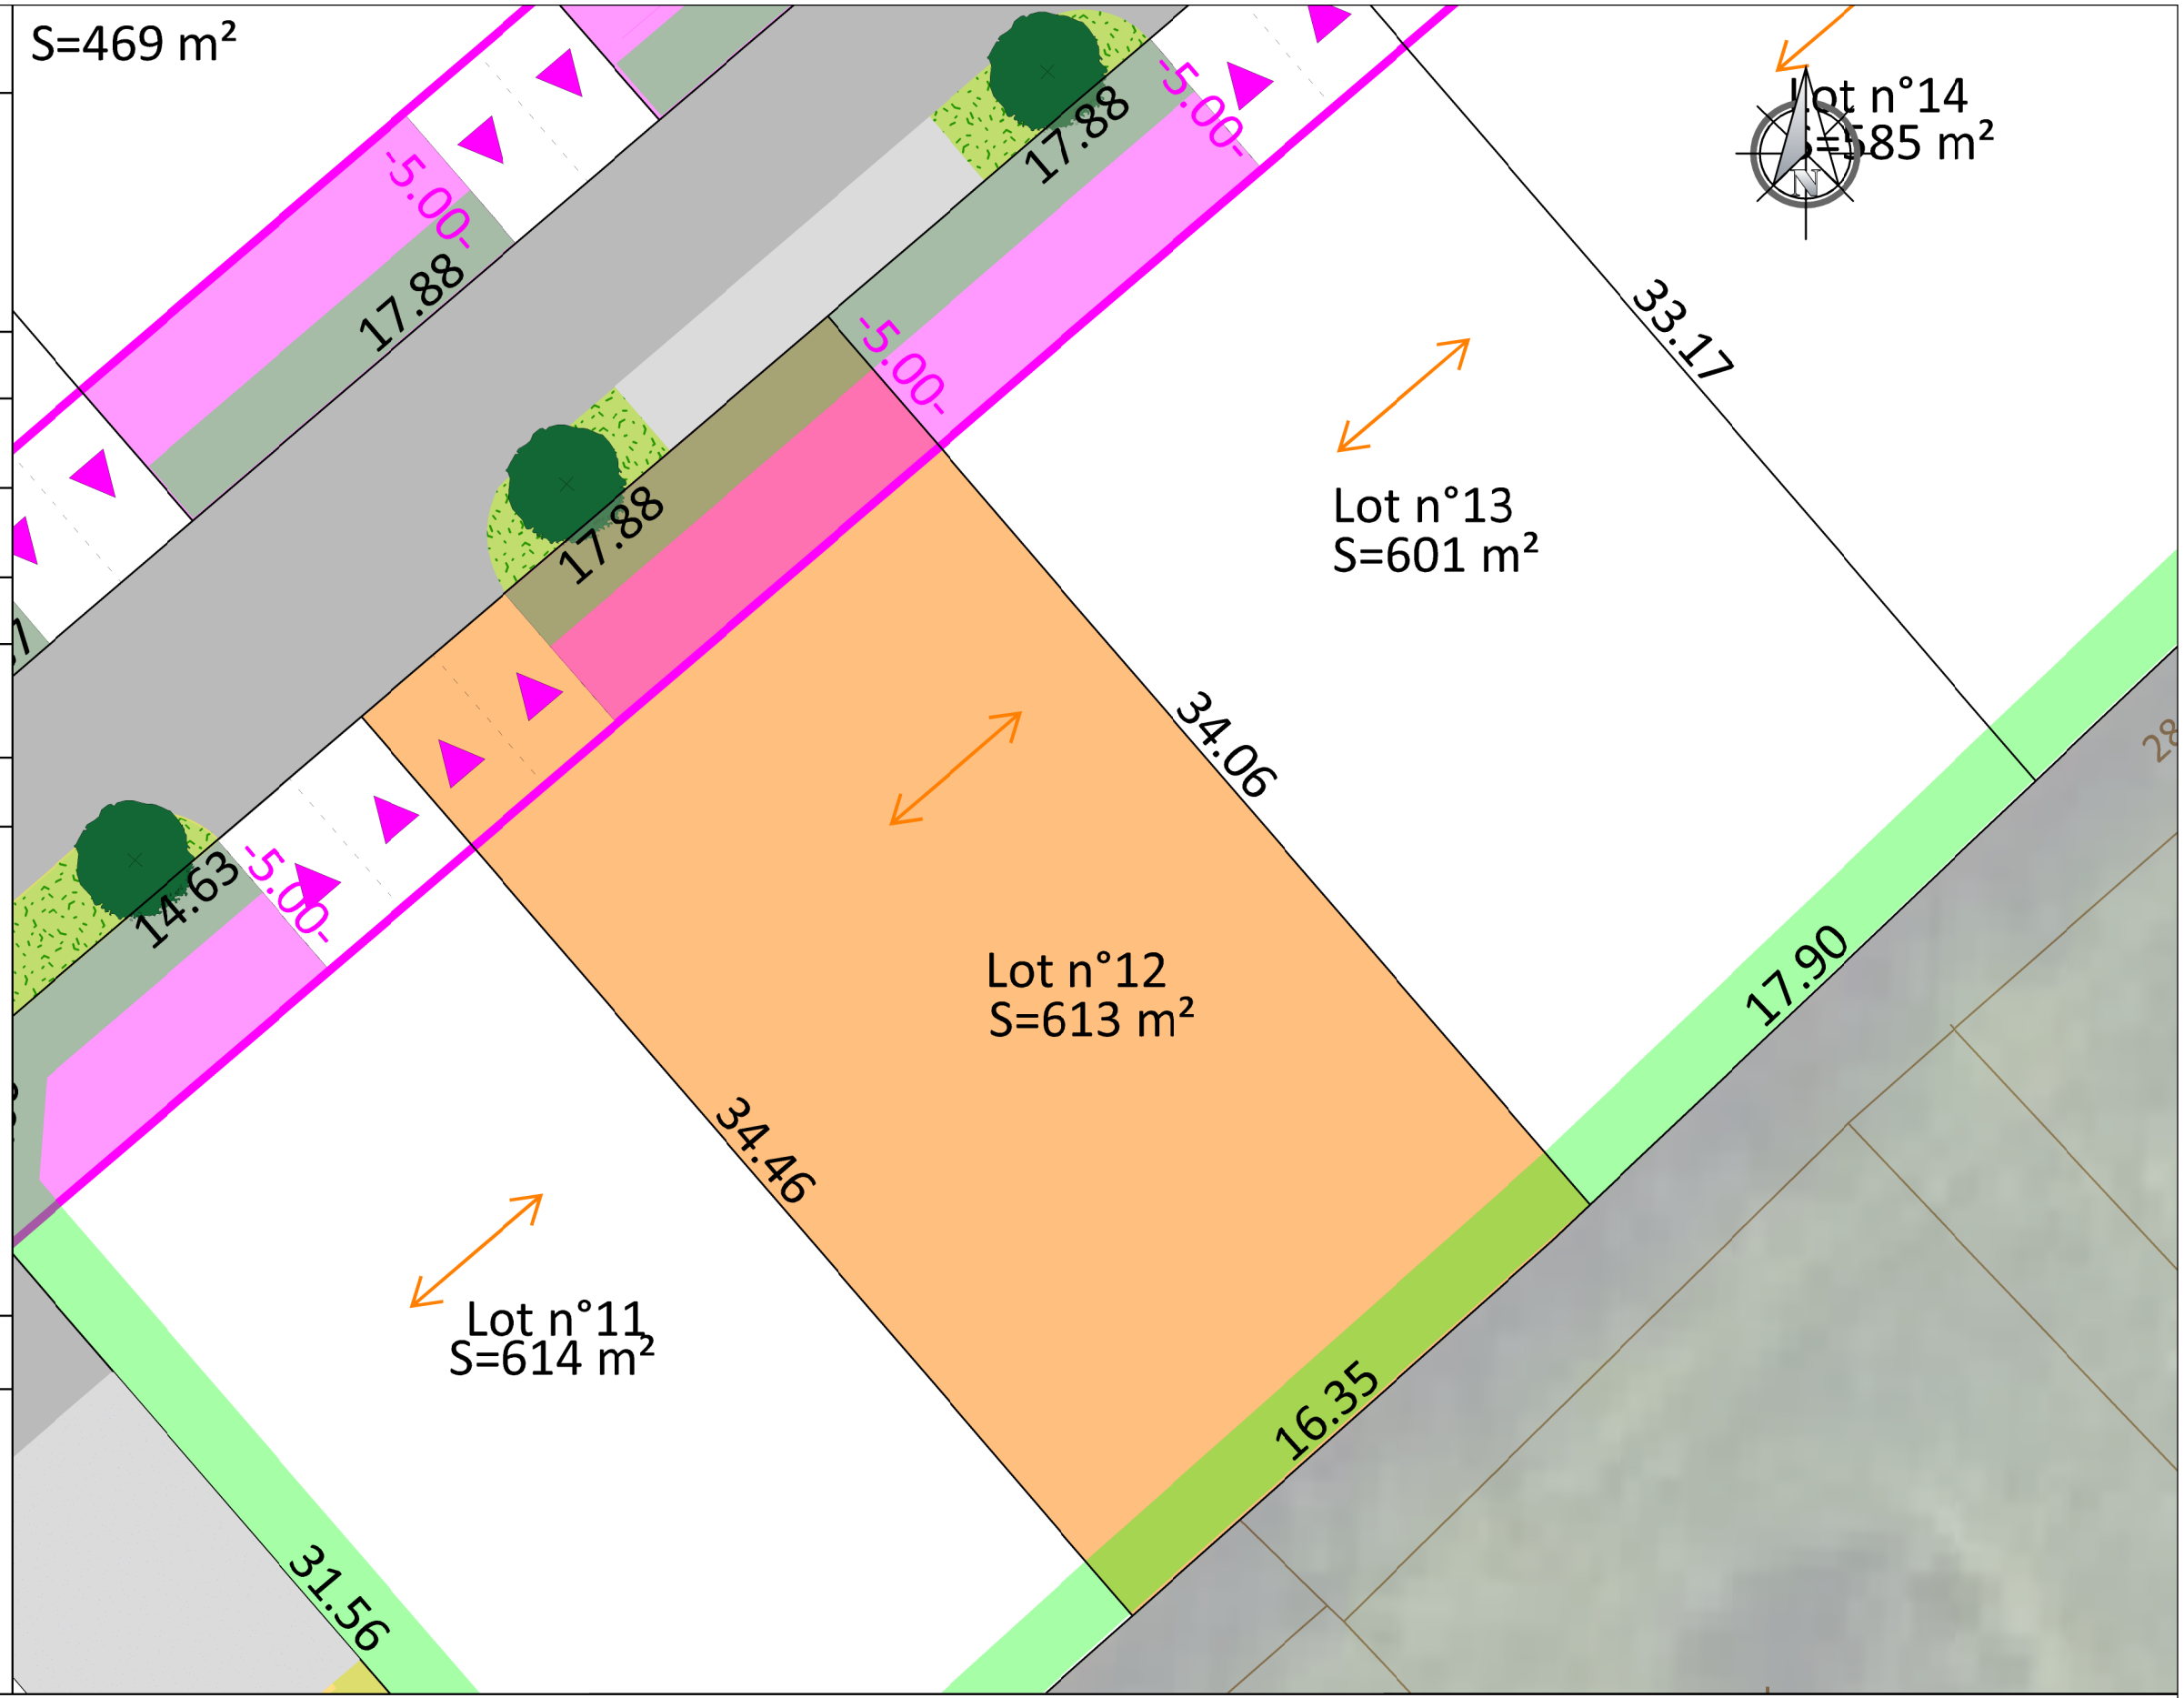



INGÉNIERIE CONSEIL
3, rue du clos fleuri -17100 SAINTES
Contact : 06 71 94 85 48 - guillaume.2gic@gmail.com

AGT GÉOMÈTRES - EXPERTS
CABINET GUILLEMET 12, rue des rochers - 17100 SAINTES
Contact : 05 46 93 59 84 - saintes@agt-geometre.com


GPM AMENAGEMENT
32 avenue des Fourneaux
17690 ANGOULINS

Lotissement : Les Lilas
17120 MEURSAC

| | |
|---|---|
| Numéro du dossier | 24-075 |
| Date | 01.07.2025 |
| Format d'impression | A3 |
| Echelle | 1/200 |

**PLAN DE BORNAGE ET DE VENTE DES LOTS**

**LOT n°12**