INFORMATIONS GENERALES

DOCUMENTS DE REFERENCE	Procès verbal de bornage réalisé le ... Permis d'aménager accordé le 06 août 2026 numéroté PA n°017 208 26 00001
NUMERO DU LOT	14
REFERENCE CADASTRALE	AC n°
SURFACE TOTALE	316m²
SUPERFICIE MAXIMALE DE PLANCHER	190m²

SPECIFICITES REGLEMENTAIRES DE CONSTRUCTIBILITE

REGLEMENTATION SPECIFIQUE

: Clôture de type 1

: Bande d'implantation obligatoire d'une des façades de la construction principale

: Sens de faitage de la plus grande façade

: Accès aux lots - emplacements fixes
Les accès, seront obligatoirement non couverts et non clos.

LEGENDE

LEGENDE

: Périmètre d'emprise

: Contour lots

: Voirie principale et stationnements en enrobé noir

: Cheminement doux

: Espaces verts

: Massifs pas plantés

: Stationnements en dalles perméables

: Arbres nouveaux à planter à la charge du lotisseur

: Haie à planter à la charge du lotisseur

8.72 : Altitude terrain naturel

8.40 : Altitude projet coffret électrique


Emplacement des branchements donnés à titre indicatifs

RMBTBCH Coffret électrique

Adduction d'eau potable

Adduction Fibre optique

Adduction Assainissement

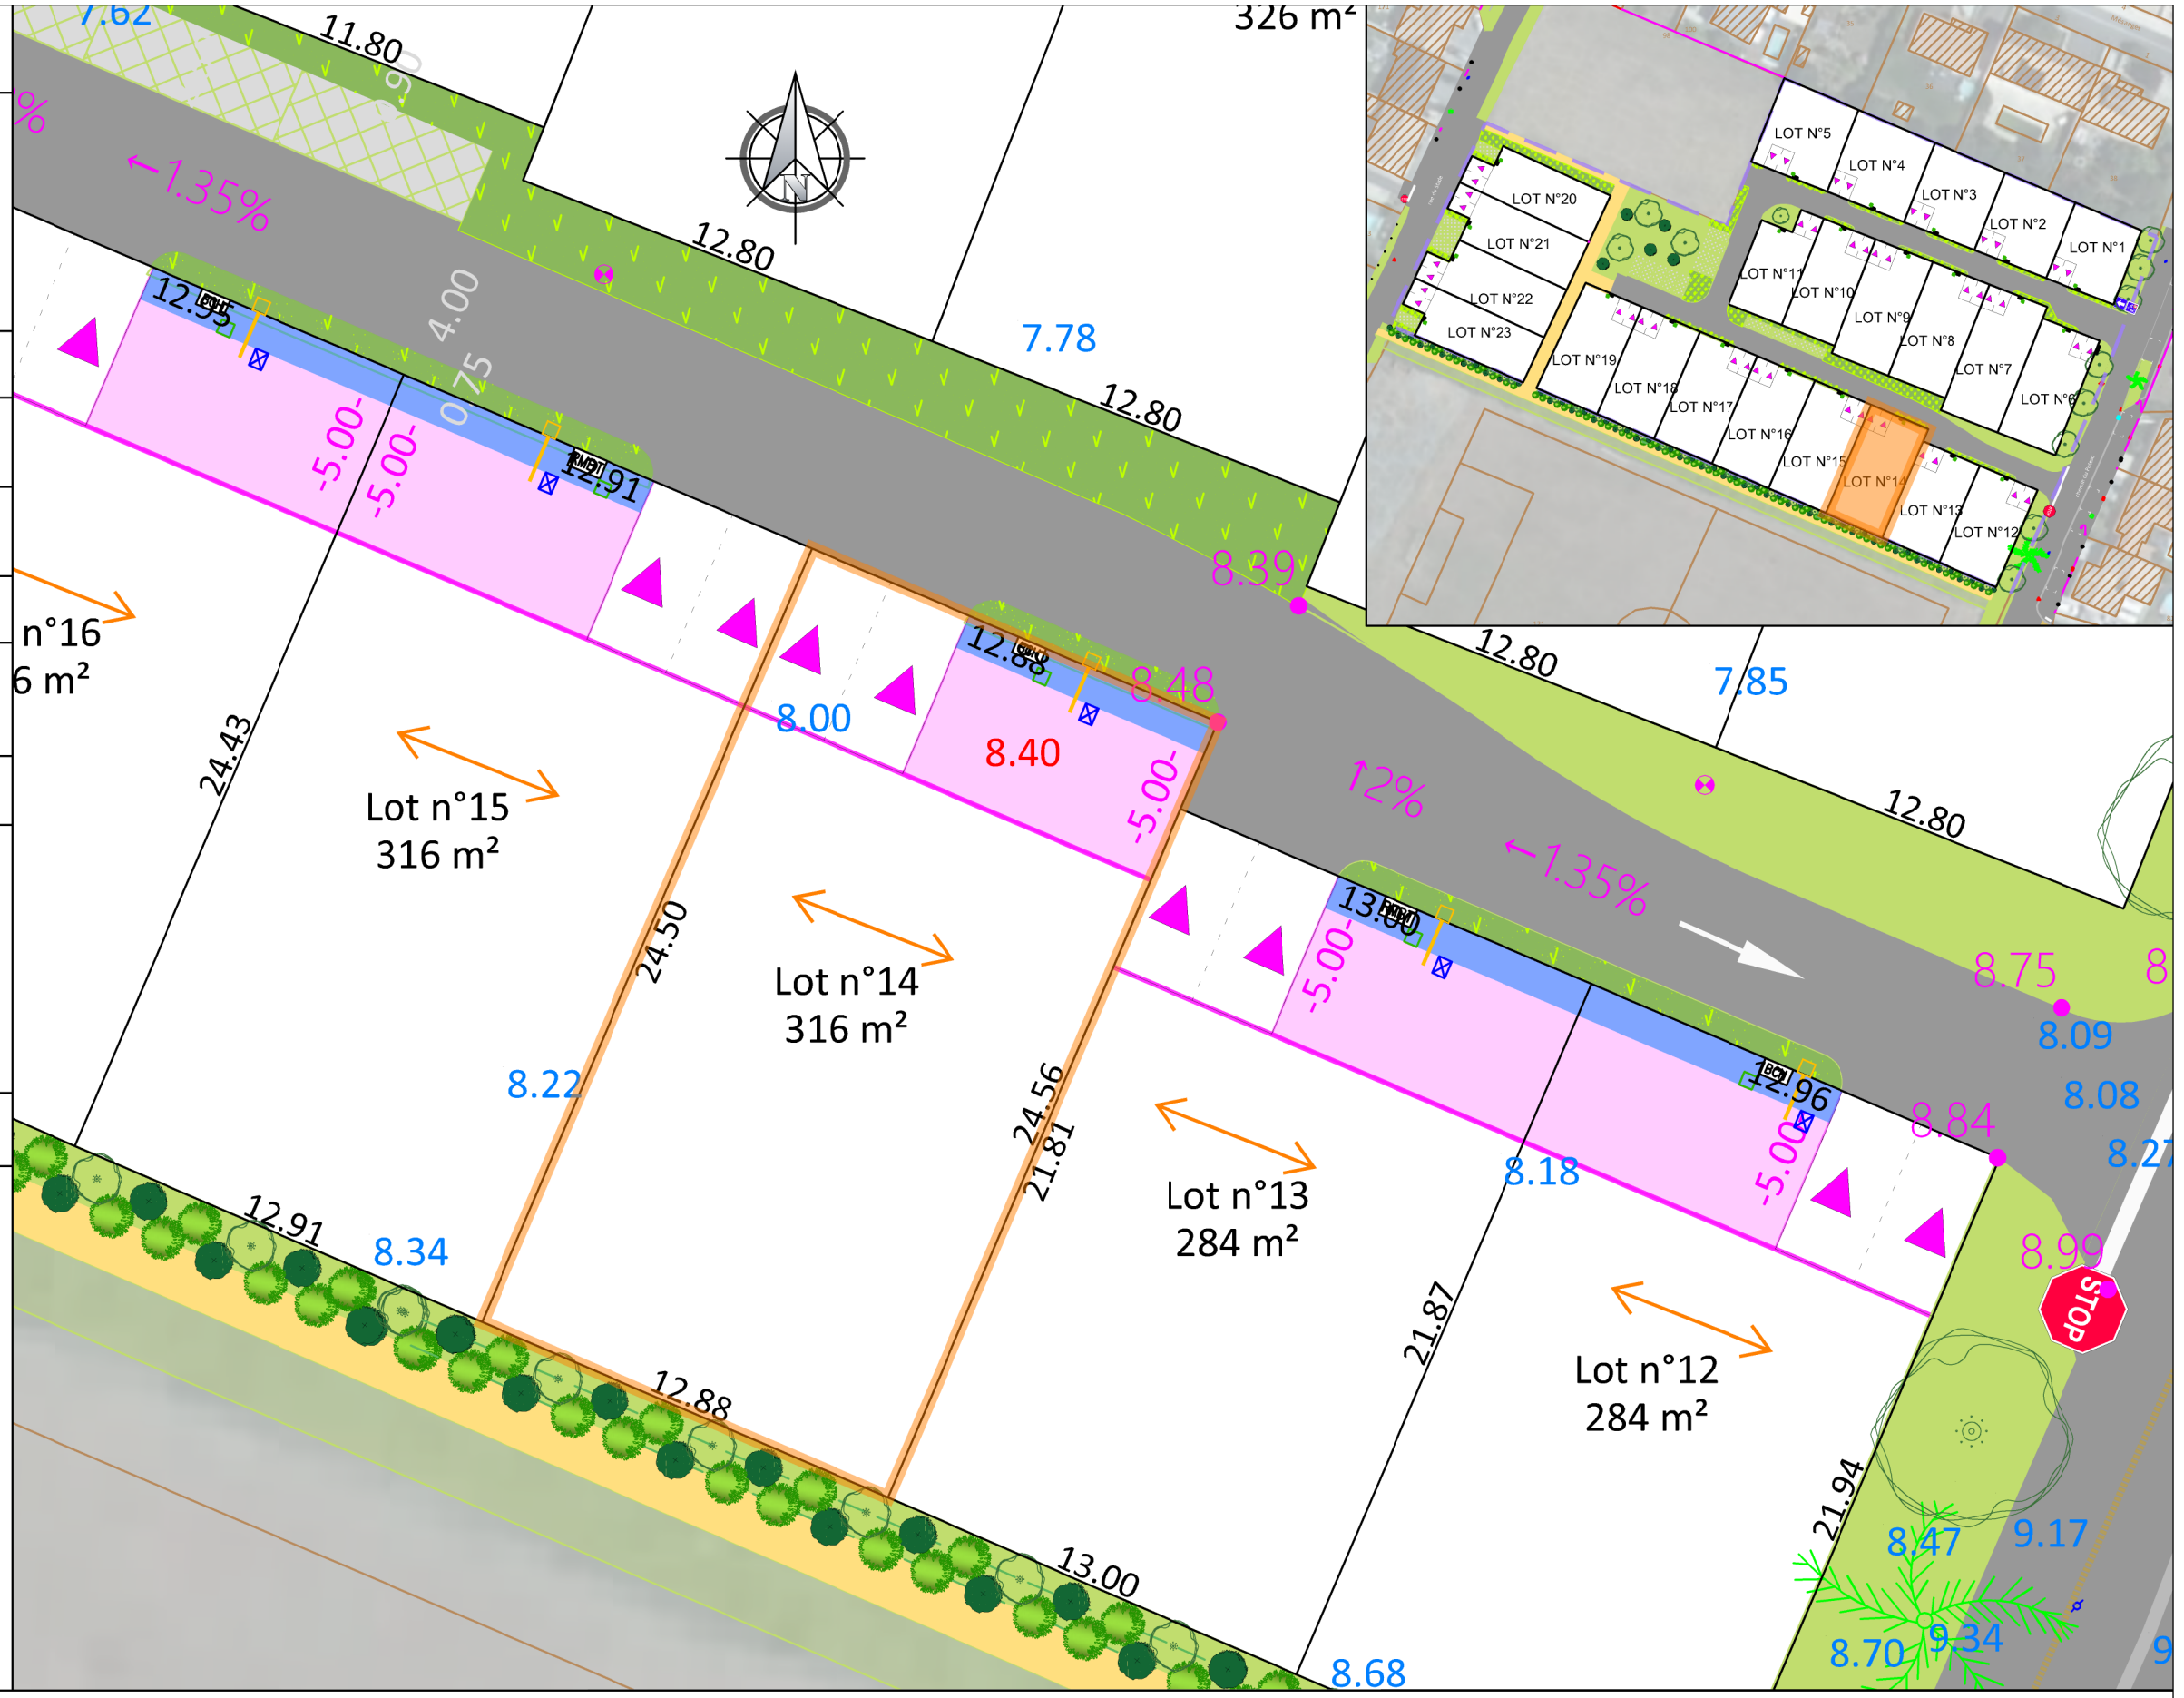

INGÉNIERIE CONSEIL
2, chemin des Frênes -17100 SAINTES
Contact : 06 71 94 85 48 - guillaume.2gic@gmail.com

AGT GÉOMÈTRES - EXPERTS
CABINET GUILLEMET 12, rue des rochers - 17100 SAINTES
Contact : 05 46 93 59 84 - saintes@agt-geometre.com

GPM AMENAGEMENT
32 avenue des Fourneaux
17690 ANGOULINS

Lotissement
rue du Stade 17230 LONGEVES

Numéro du dossier	26-002
Date	07.10.2026
Format d'impression	A3
Echelle	1/200

PLAN DE BORNAGE ET DE VENTE DES LOTS PROVISOIRE

LOT n°14